


Parter - wyburzenia ścian 1:50

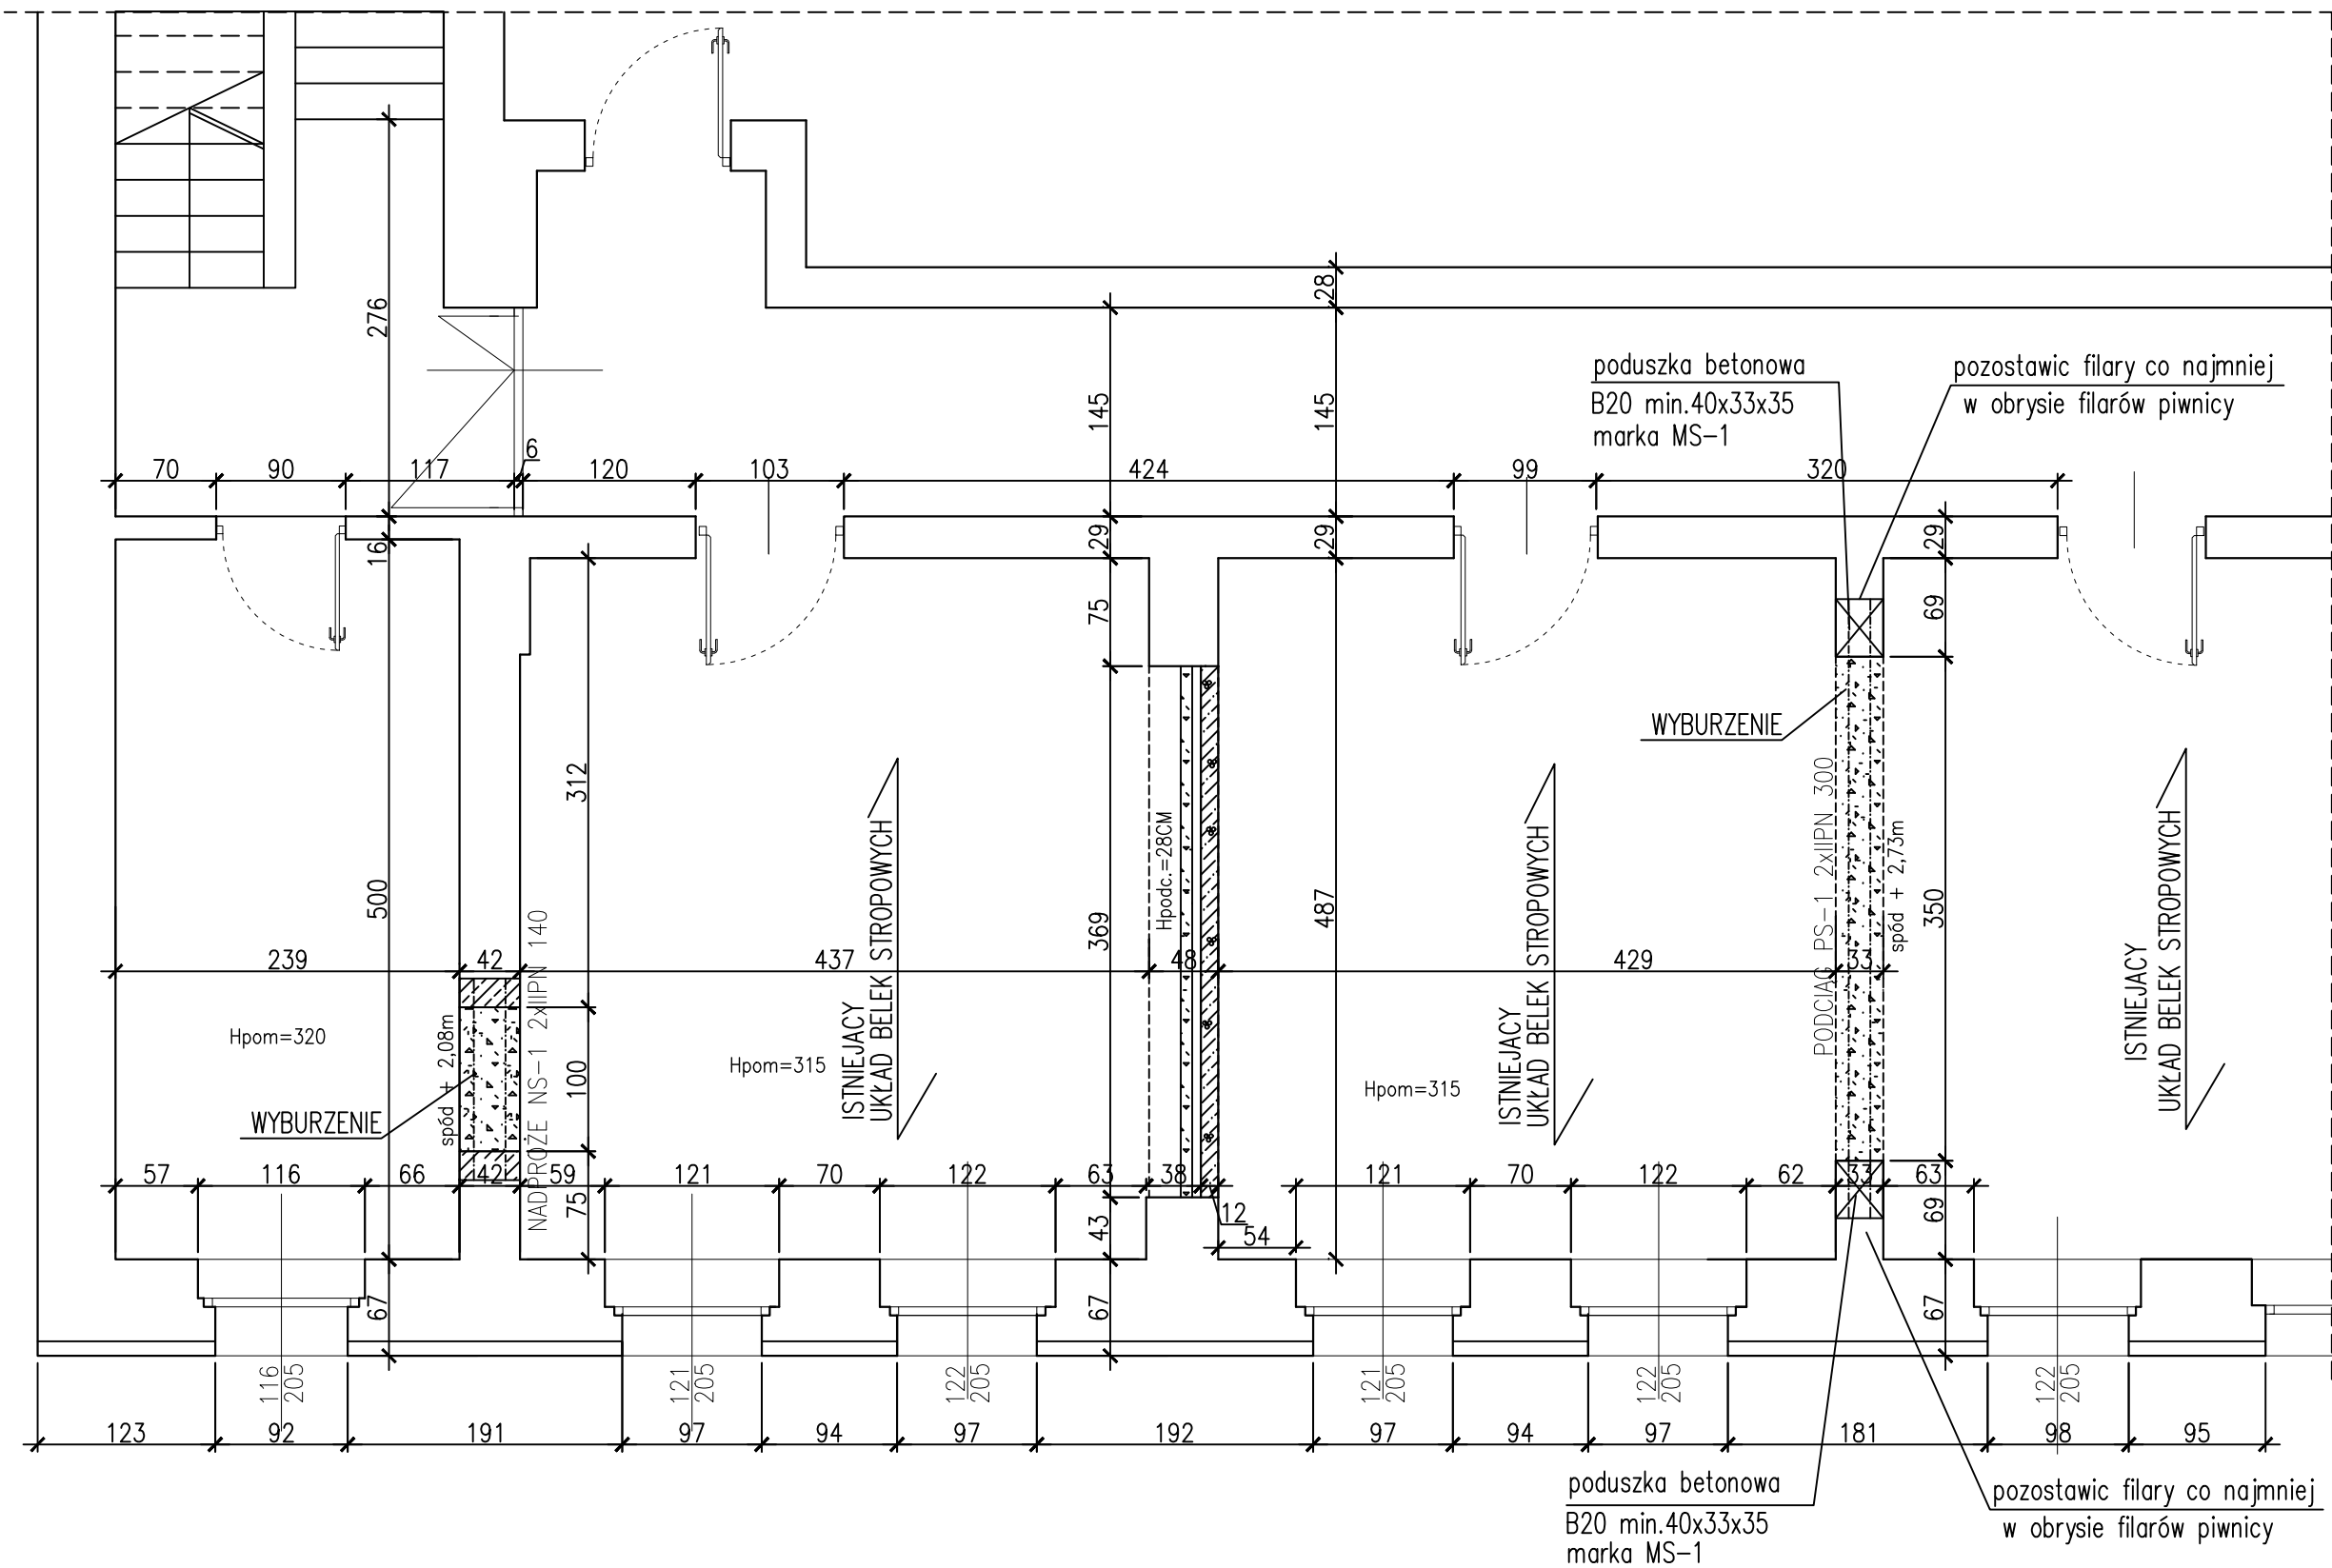

UWAGI:

POMIESZCZENIA BIUROWE BEZ ZMIAN - POZA ZAKRESEM OPRACOWANIA.  
RYSUNKI ROZPATRYWAĆ Z PROJEKTEM KONSTRUKCJI.

<div><div>EMFORM</div><div>JEDNOSTKA PROJEKTOWANIA: EMFORM Marcin Białoskórski, 70-783 Szczecin, ul. K. Napierskiego 80/9 NIP 856 163 09 26, tel. +48 506 040 271, marcin@emform.pl</div></div>				
INWESTOR: POWIAT GOLEŃOWSKI, UL. DWORCOWA 1, 72-100 GOLEŃÓW				
OBIEKT:	WYKONANIE ROBÓT BUDOWLANYCH POLEGAJĄCYCH NA WYKUCIU DWÓCH OTWORÓW I OSADZENIE ELEMENTÓW KONSTRUKCYJNYCH W ŚCIANACH WEWNĘTRZNYCH W BUDYNKU STAROSTWA POWIATOWEGO W GOLEŃOWIE			Nr rys.: K1
ADRES:	STAROSTWO POWIATOWE W GOLEŃOWIE 72 - 100 GOLEŃÓW, ULICA DWORCOWA 1			Skala : 1:50
TREŚĆ RYS.:	PARTER - WYBURZENIA ŚCIAN			Branża : Budowlana
PROJEKTOWAŁ:	inż. Piotr Zabłocki	UPR.BUD.W SPEC.KONSTR.-BUD. ZAP/0126/POOK/06	Sprawdził :	-
OPRACOWAŁ:	inż. Piotr Zabłocki	UPR.BUD.W SPEC.KONSTR.-BUD. ZAP/0126/POOK/06	Data opracow.:	styczeń 2017
KREŚLIŁ:	inż. Piotr Zabłocki	UPR.BUD.W SPEC.KONSTR.-BUD. ZAP/0126/POOK/06	Stadium opracow.:	Projekt bud.