



metr za duo

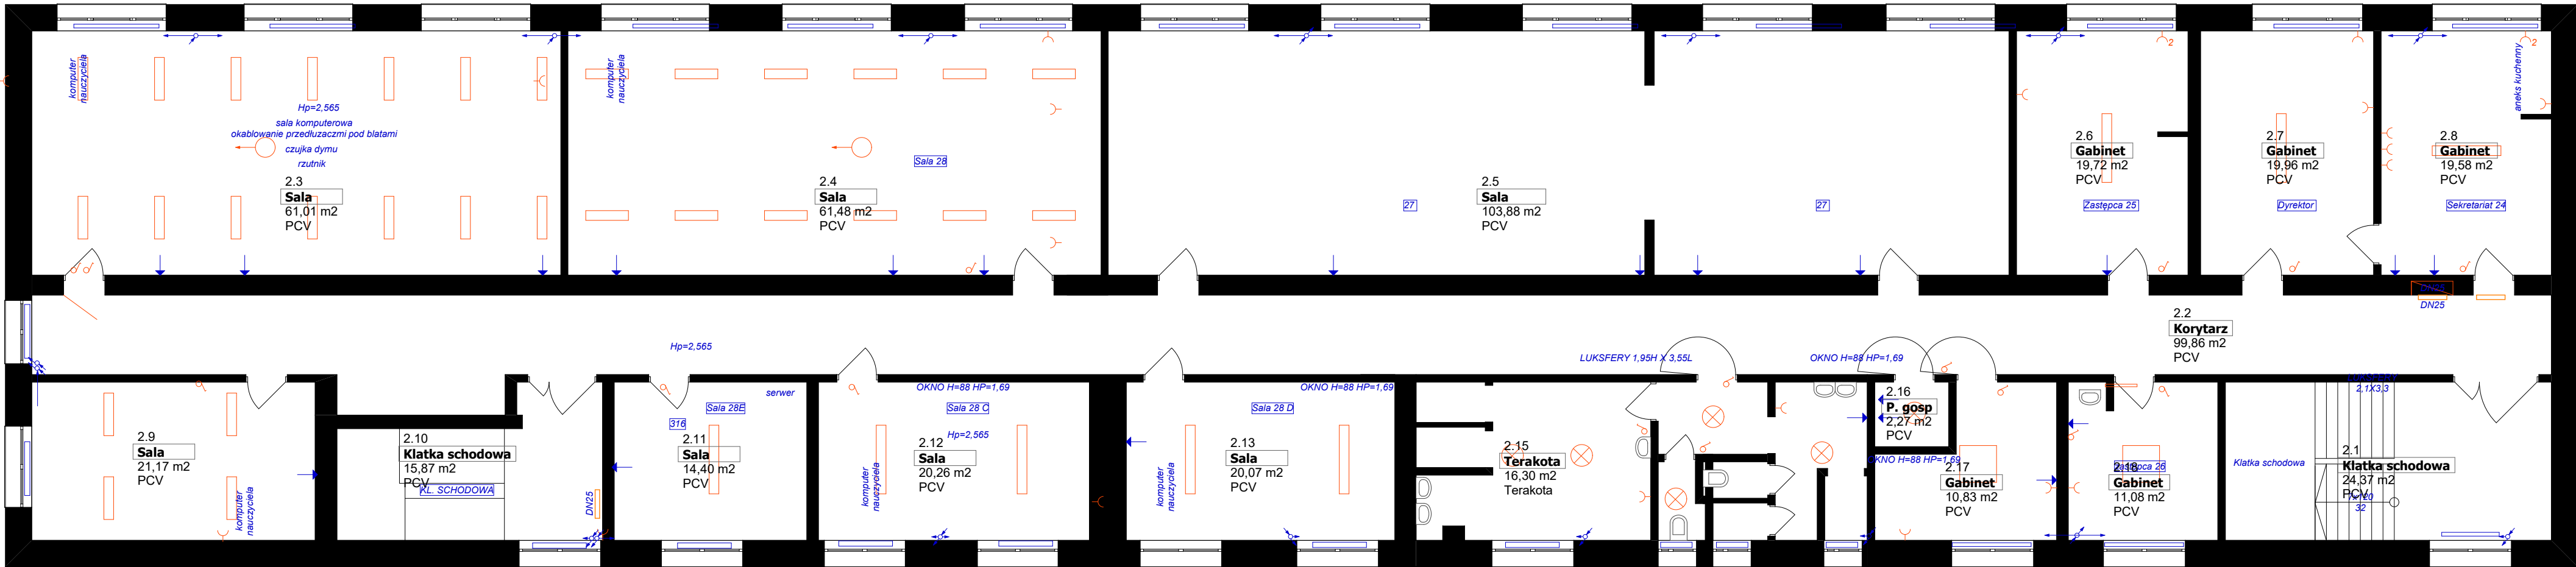

Powierz

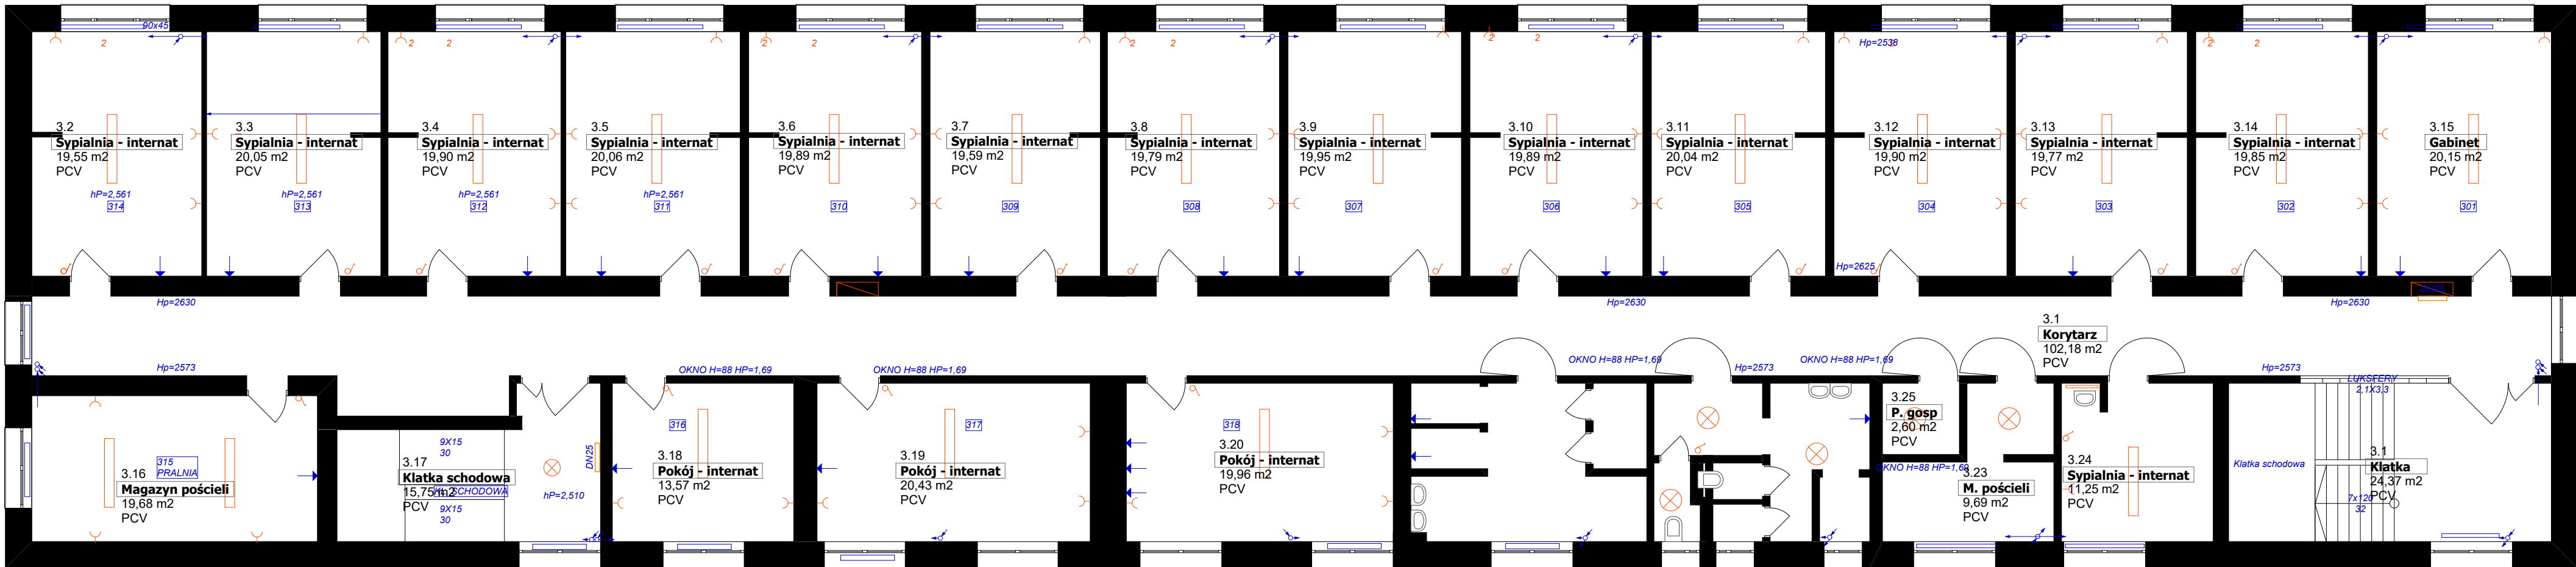

Powierz

PRACOWNIA JACKOWSKI STUDIO ZASTRZĘGA PRAWA AUTORSKIE  
ZGODNIE Z USTAWĄ O PRAWIE AUTORSKIM I PRAWACH POWIĄZANYCH  
Z DNIA 04.02.1994 (Dziennik Ustaw nr 24 poz. 83 z dnia 23.02.1994).  
WYKORZYSTYWANIE I KOPLOWANIE TEGO PROJEKTU ORAZ  
WPROWADZANIE ZMIAN W PROJEKcie BEZ WIEDZY I ZGODY AUTORA  
JEST ZABRONIONE.

UWAGI:  
PRZED PRZYSTĄPIENIEM DO ROBÓT BUDOWLANYCH, WYKONAWCA  
JEST ZOBOWIĄZANY DO SPRAWDZENIA WYMIARÓW W NATURZE.  
W PRZYPADKU JAKIKOLWIEK ROZDZIENIA I RÓŻNIC MIĘDZY  
PROJEKTEM A STANEM ISTNIEJĄCYM NALEŻY POWIADOMIĆ  
ARCHITEKTA PRZEWODZĄCEGO PROJEKT.

W SPRAWACH NIE OKREŚLONYCH DOKUMENTACJĄ ODWIAZUJĄ:  
- PRAWO BUDOWLANE  
- WARUNKI TECHNICZNE JAKIM POWINNY ODPOWIEDZĄC BUDYNKI  
I ICH USTYJOWANIE  
- WARUNKI TECHNICZNE WYKONANIA I ODBIORU ROBÓT  
BUDOWLANYCH - REMONTOWYCH (WG. MB.1TB)  
- WYTYCZNE, INSTRUKCJE, ŚWIADCTWA DOTRZĄCZENIA,  
ATESTY I TB. WARUNKI TECHNICZNE PRODUCENTÓW

<b>JackowskiStudio</b> 71-043 Szczecin, ul. Kazimierska 2a/2 518 60 80 66 505 424 865 info@jackowskistudio.com www.jackowskistudio.com		PROJEKT: Remont budynku Zespołu Szkół Ponadgimnazjalnych w Nowogardzie ul. Poniatowskiego 21, 72-200 Nowogard	
INWESTOR: Starostwo Powiatowe w Goleniowie ul. Dworcowa 1, 72-200 Nowogard		TYTUŁ RYSUNKU: Inwentaryzacja II piętro	
BRANDA: ARCHITEKTURA		DATA: wrzesień 2016	
PROJEKTOWAŁ: mgr inż. arch. DOMINIK JACOWSKI	NR UPRAWNIENI: PODPIS:	SKALA: 1:100	03
SPRAWDZIŁ: mgr inż. arch. PAWEŁ JACKOWSKI			