


Rzut pomieszczeń 1:50

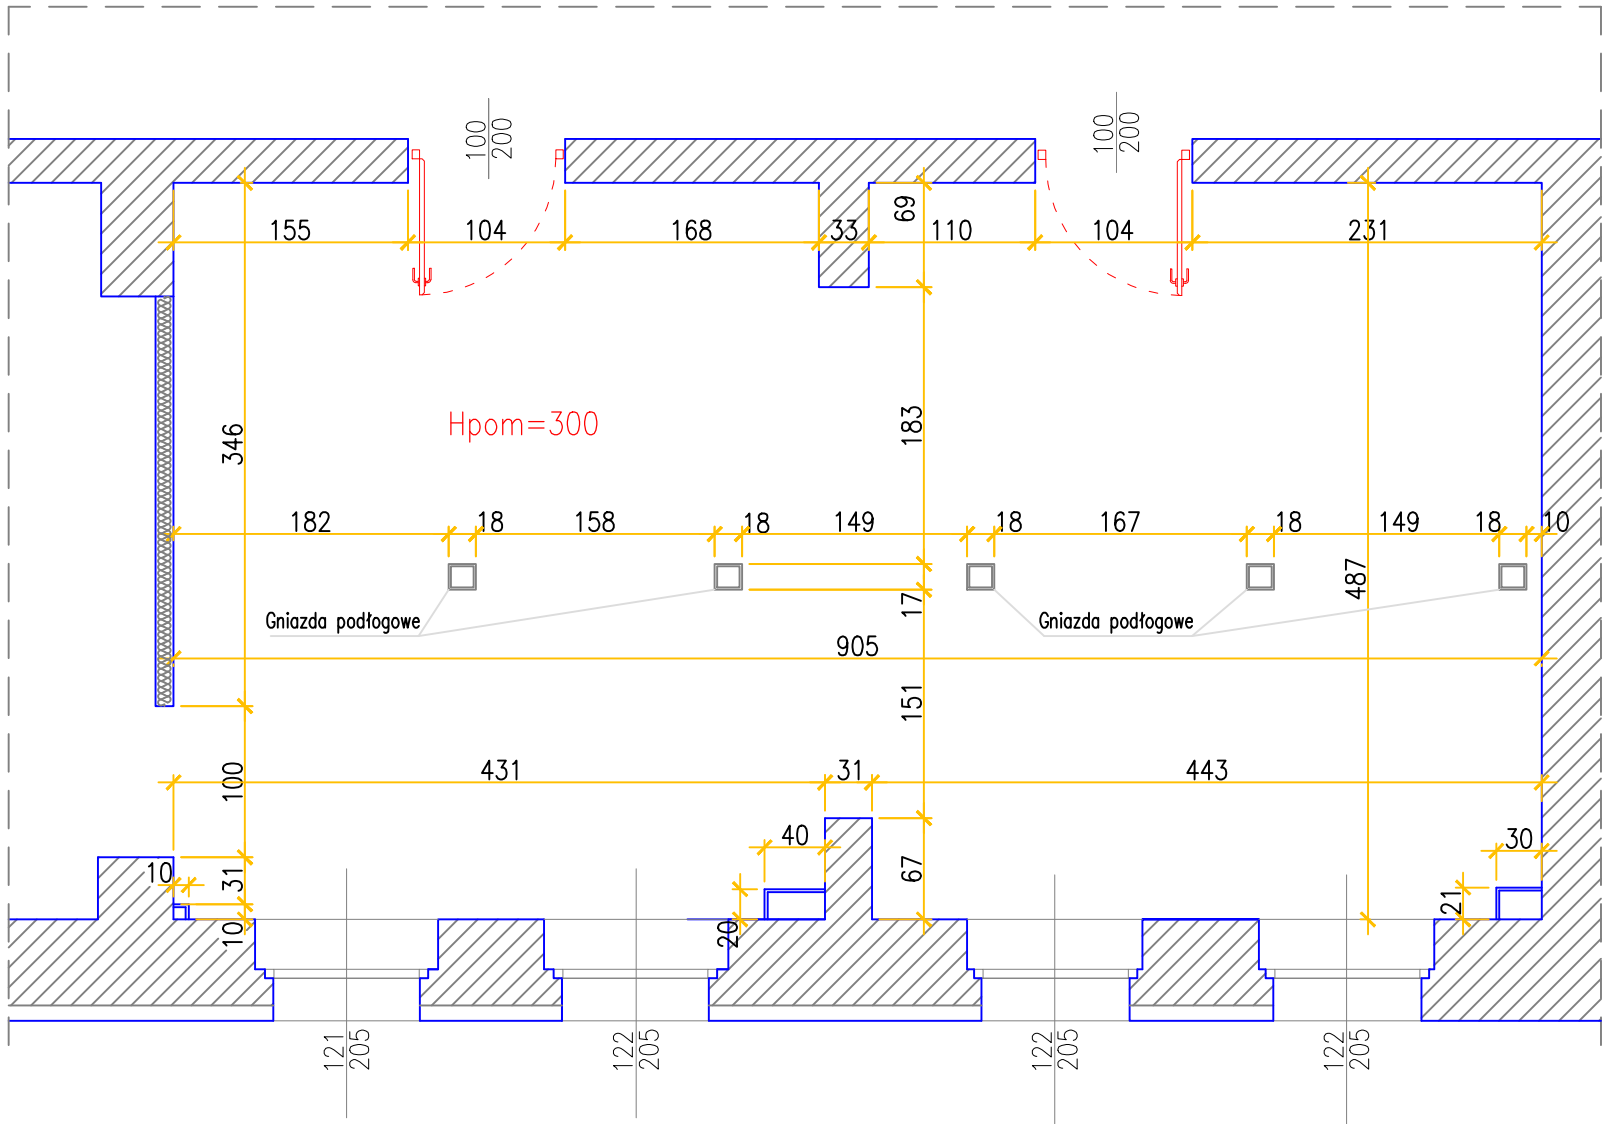

1 m

<b>EM FORM</b>		JEDNOSTKA PROJEKTOWANIA: EMFORM Marcin Białoskórski, 70-783 Szczecin, ul. K. Napierskiego 80/9 NIP 856 163 09 26, tel. +48 506 040 271, marcin@emform.pl		
		INWESTOR: STAROSTWO POWIATOWE W GOLENIOWIE UL.DWORCOWA 1		
OBIEKT:	Budynek starostwa powiatowego w Goleniowie			Nr rys.: A1
ADRES:	72-100 GOLENIÓW, ULICA DWORCOWA 1			Skala : 1:50
TREŚĆ RYS.:	RZUT POMIESZCZEŃ			Branża : Architektura
PROJEKTOWAŁ:			Sprawdził :	-
OPRACOWAŁ:	inż. M.Białoskórski	-	Data opracow.:	lipiec 2017
KREŚLIŁ:	inż. M.Białoskórski	-	Stadium opracow.:	Projekt bud.