


Pomieszczenia lekcyjne i gabinety:

1. Podłogi - wykładzina pcv
2. Ściany - nowe tynki + malowanie
4. Sufity - nowe tynki + malowanie
5. Wymiana drzwi wewnętrznych, instalacji
6. Nowe grzejniki

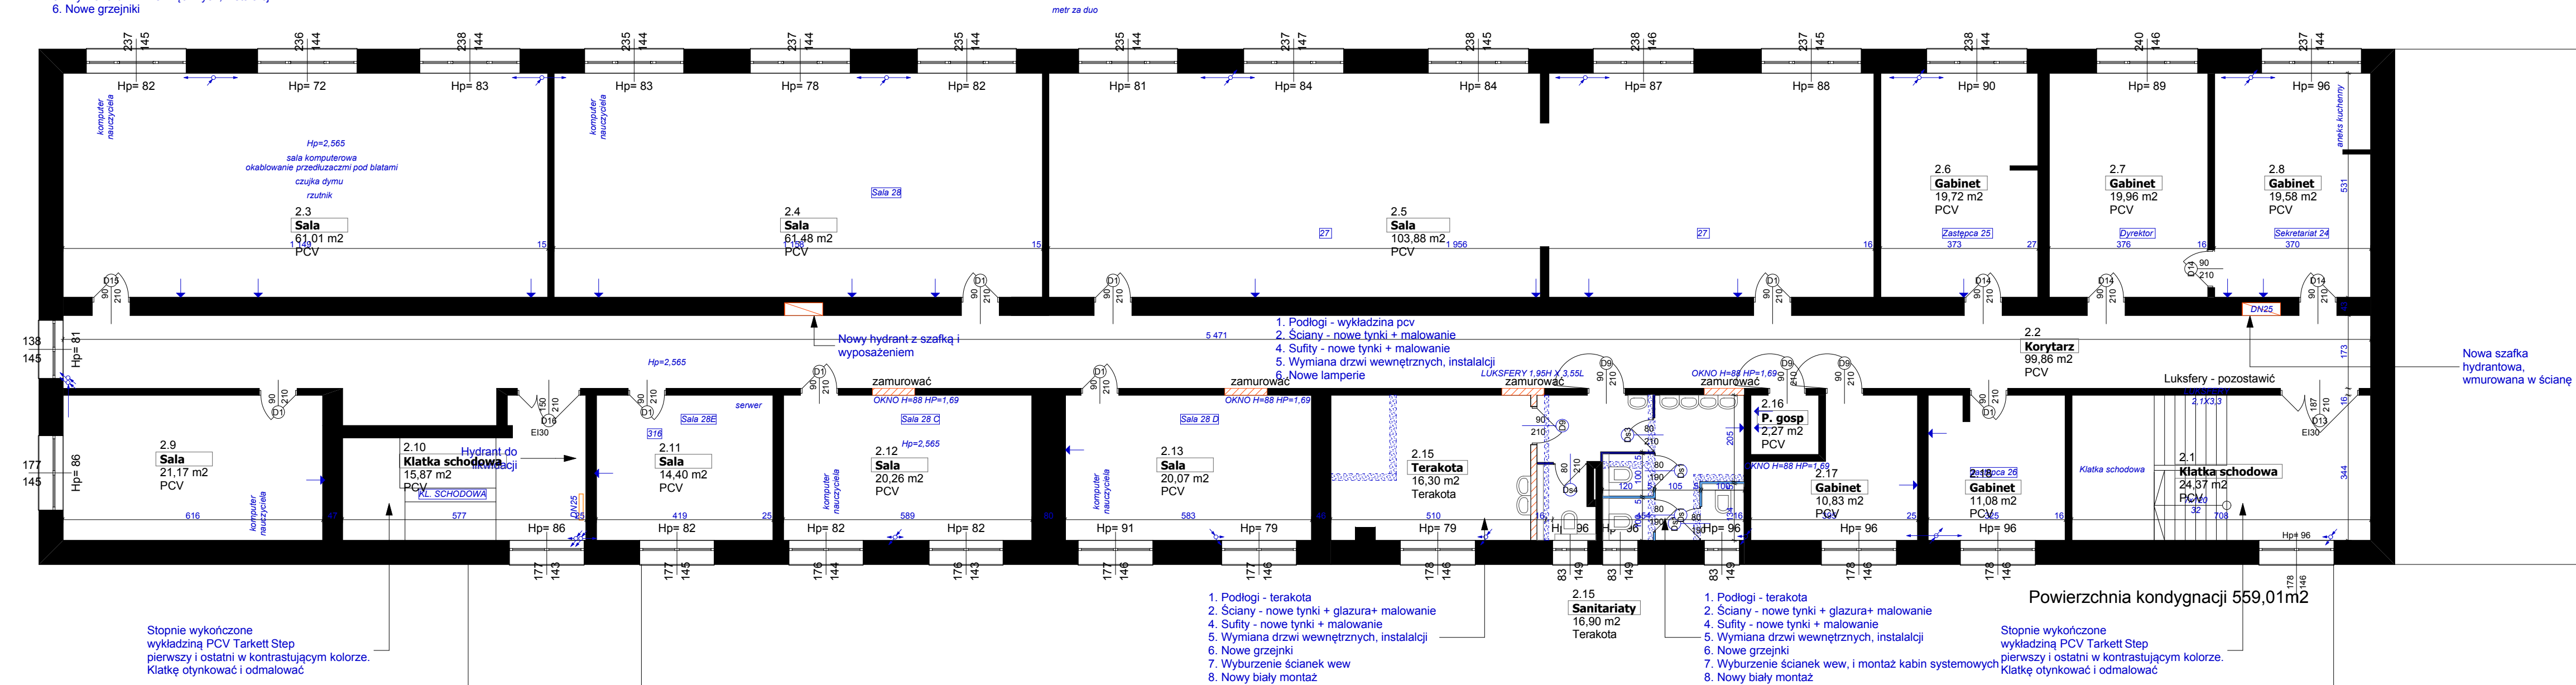

dach docieplony

dach docieplony

Roboty budowlane:

1. Wymiana wyposażenia podłogi we wszystkich pomieszczeniach na:
 - sałe lekcyjne: wykładzina grz. Tarkett wg. specyfikacji
 - pomieszczenia mokre (wykończenie terakotą): nowa terakota
 - pomieszczenia szatni przy sali gimnastycznej: wykładzina winylowa Tarkett wg. specyfikacji
2. Zastąpienie lampy na korytarzach (we tym korytarzu przy sali gim.) gładz, wykożycie lampy olejowa na żywno
3. Zastąpienie gazu w pomieszczeniach łazienek na nową gładz
4. Wymiana stolarki drzwiowej - okna i drzwi stalowe malowane proszkowo, drzwi CPL z listwą okuczną z metalowymi klamkami alum.
5. Wymiana całego montażu blatu - w salach lekcyjnych również
6. Wymiana parapetów w całym budynku na parapety PCV białe
7. Ołna wg. zestawienia
8. Wymiana parapetów na parapety PCV

Uwaga: pomieszczenia kuchni poza akresem opracowania

dach docieplony

[illegible]

JackowskiStudio		PROJEKT	
71-043 Szczecin, ul. Kazimierska 3a/2 518 60 80 66 505 424 865 info@jackowskistudio.com www.jackowskistudio.com		Remont budynku Zespołu Szkoły Podgimnazjalnych w Nowogrodzie ul. Powiatowego 21, 72-200 Nowogard	
BRANŻA:		INWESTOR:	
ARCHITEKTURA		Stanisław Piotrowski w Goleniewie ul. Dworcowa 1, 72-200 Nowogard	
		TYTUŁ WYSTĄGU:	
		Projekt 2 - piętro	
PREZENTACJA:	MIKROPLANIMETRIA:	DATA:	MIKROSTYCJONALNA:
mgi i arch. DOMINIKA JACKOWSKI	mgi i arch. DOMINIKA JACKOWSKI	wrzesień 2016	
mgi i arch.	PANELE ARCHOWISKO	SKALA:	
		1:100	08