


Powierzchnia kondygnacji 884,94m2

Roboty budowlane:

1. Wymiana wykończenia podłóg we wszystkich pomieszczeniach na:
  - sale lekcyjne: wykładzina pcv Tarkett wg. specyfikacji
  - pomieszczenia mokre (wykończone terakotą): nowa terakota
  - pomieszczenia szatni przy sali gimnastycznej: wykładzina winylowa Tarkett wg. specyfikacji
2. Zastąpienie lamperni na korytarzach (w tym korytarz przy sali gim.) gładź, wykończenie lampieria olejowa na żywicy
3. Zastąpienie glazury w pomieszczeniach łazienek na nową glazurę
4. Wymiana stolarki drzwiowej - ościeżnice stalowe malowane proszkowo, drzwi CPL z listwą (kick board), narożniki ościeży zabezpieczone kątownikami alum.
5. Wymiana całego montażu białego - w salach lekcyjnych również
6. Wymiana parapetów w całym budynku na parapety PCV białe
7. Okna wg. zestawienia
8. Wymiana parapetów na parapety PCV

Uwaga: pomieszczenia kuchni poza akresem opracowania

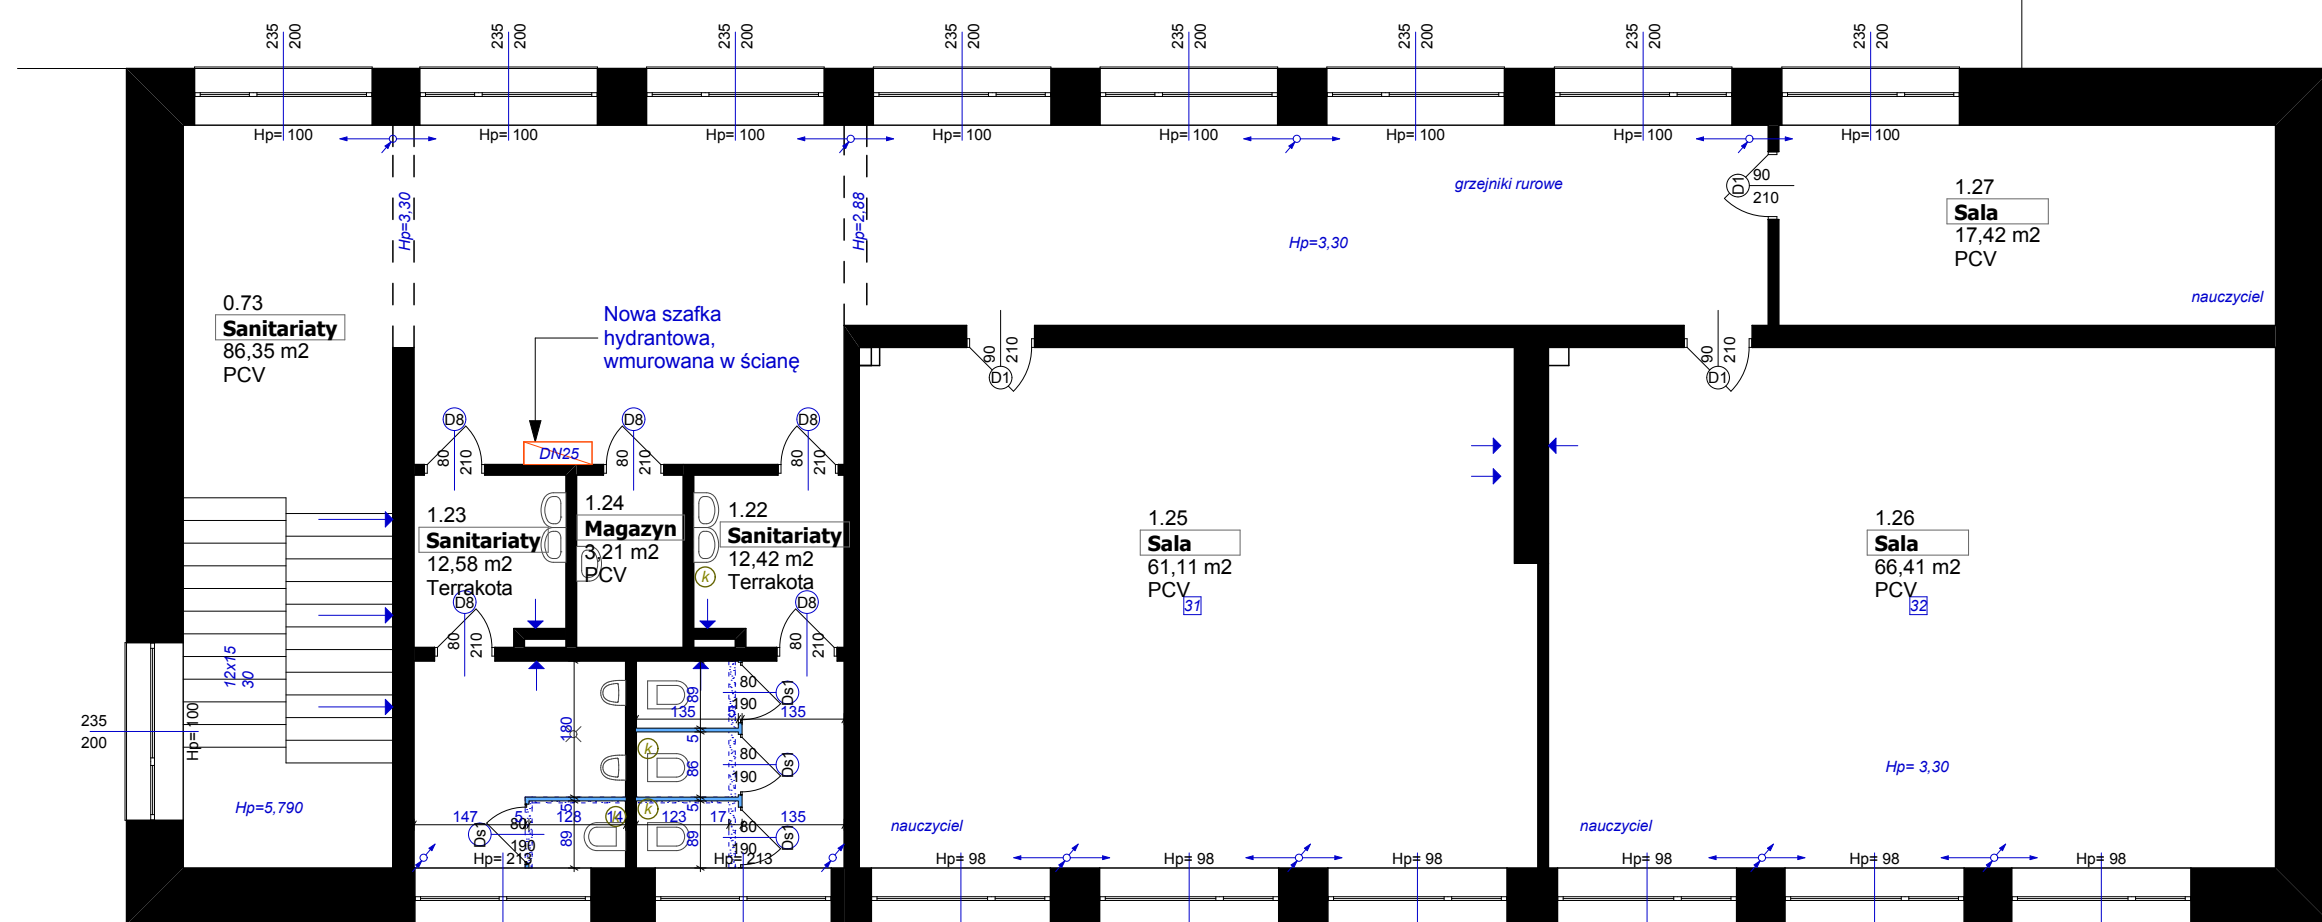

<b>JackowskiStudio</b> 71-043 Szczecin, ul.Kazimierska 2a/2 518 60 80 66 505 424 865 info@jackowskistudio.com www.jackowskistudio.com		PROJEKT Remont budynku Zespołu Szkół Ponadgimnazjalnych w Nowogardzie ul. Poniatowskiego 21, 72-200 Nowogard	
INWESTOR Starostwo Powiatowe w Goleniowie ul. Dworcowa 1, 72-200 Nowogard		TYTUŁ RYSUNKU Projekt - 1 piętro	
BRANDA ARCHITEKTURA	PROJEKTOWAŁ mgr inż. arch. DOMINIKA JACKOWSKI	DATA wrzesień 2016	NR RYSUNKU 06
SPRAWDZIŁ mgr inż. arch. PRAWEL JACKOWSKI	PROJEKTOWAŁ mgr inż. arch. DOMINIKA JACKOWSKI	SKALA 1:100	DATA wrzesień 2016