


# ***PLAN ORIENTACYJNY***

*skala 1 : 25 000*

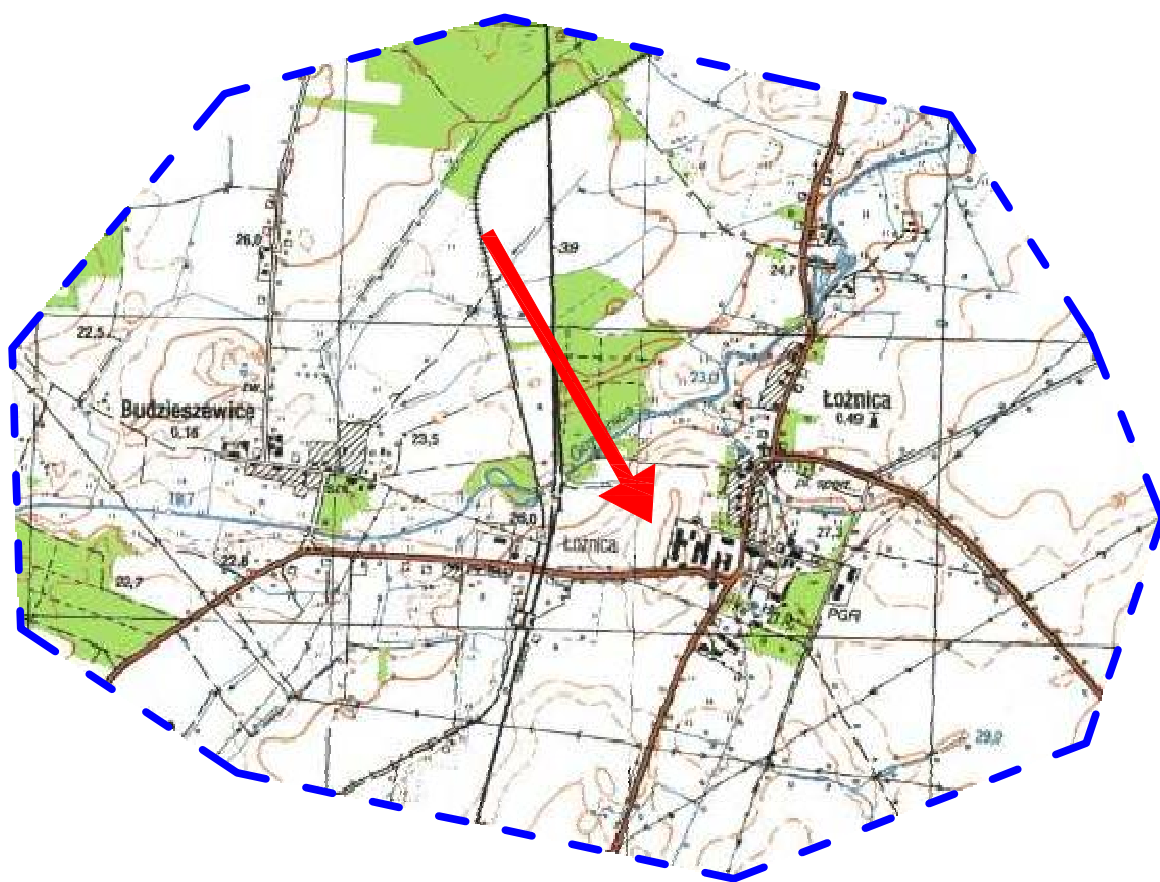

PROJEKT STAŁEJ ORGANIZACJI RUCHU