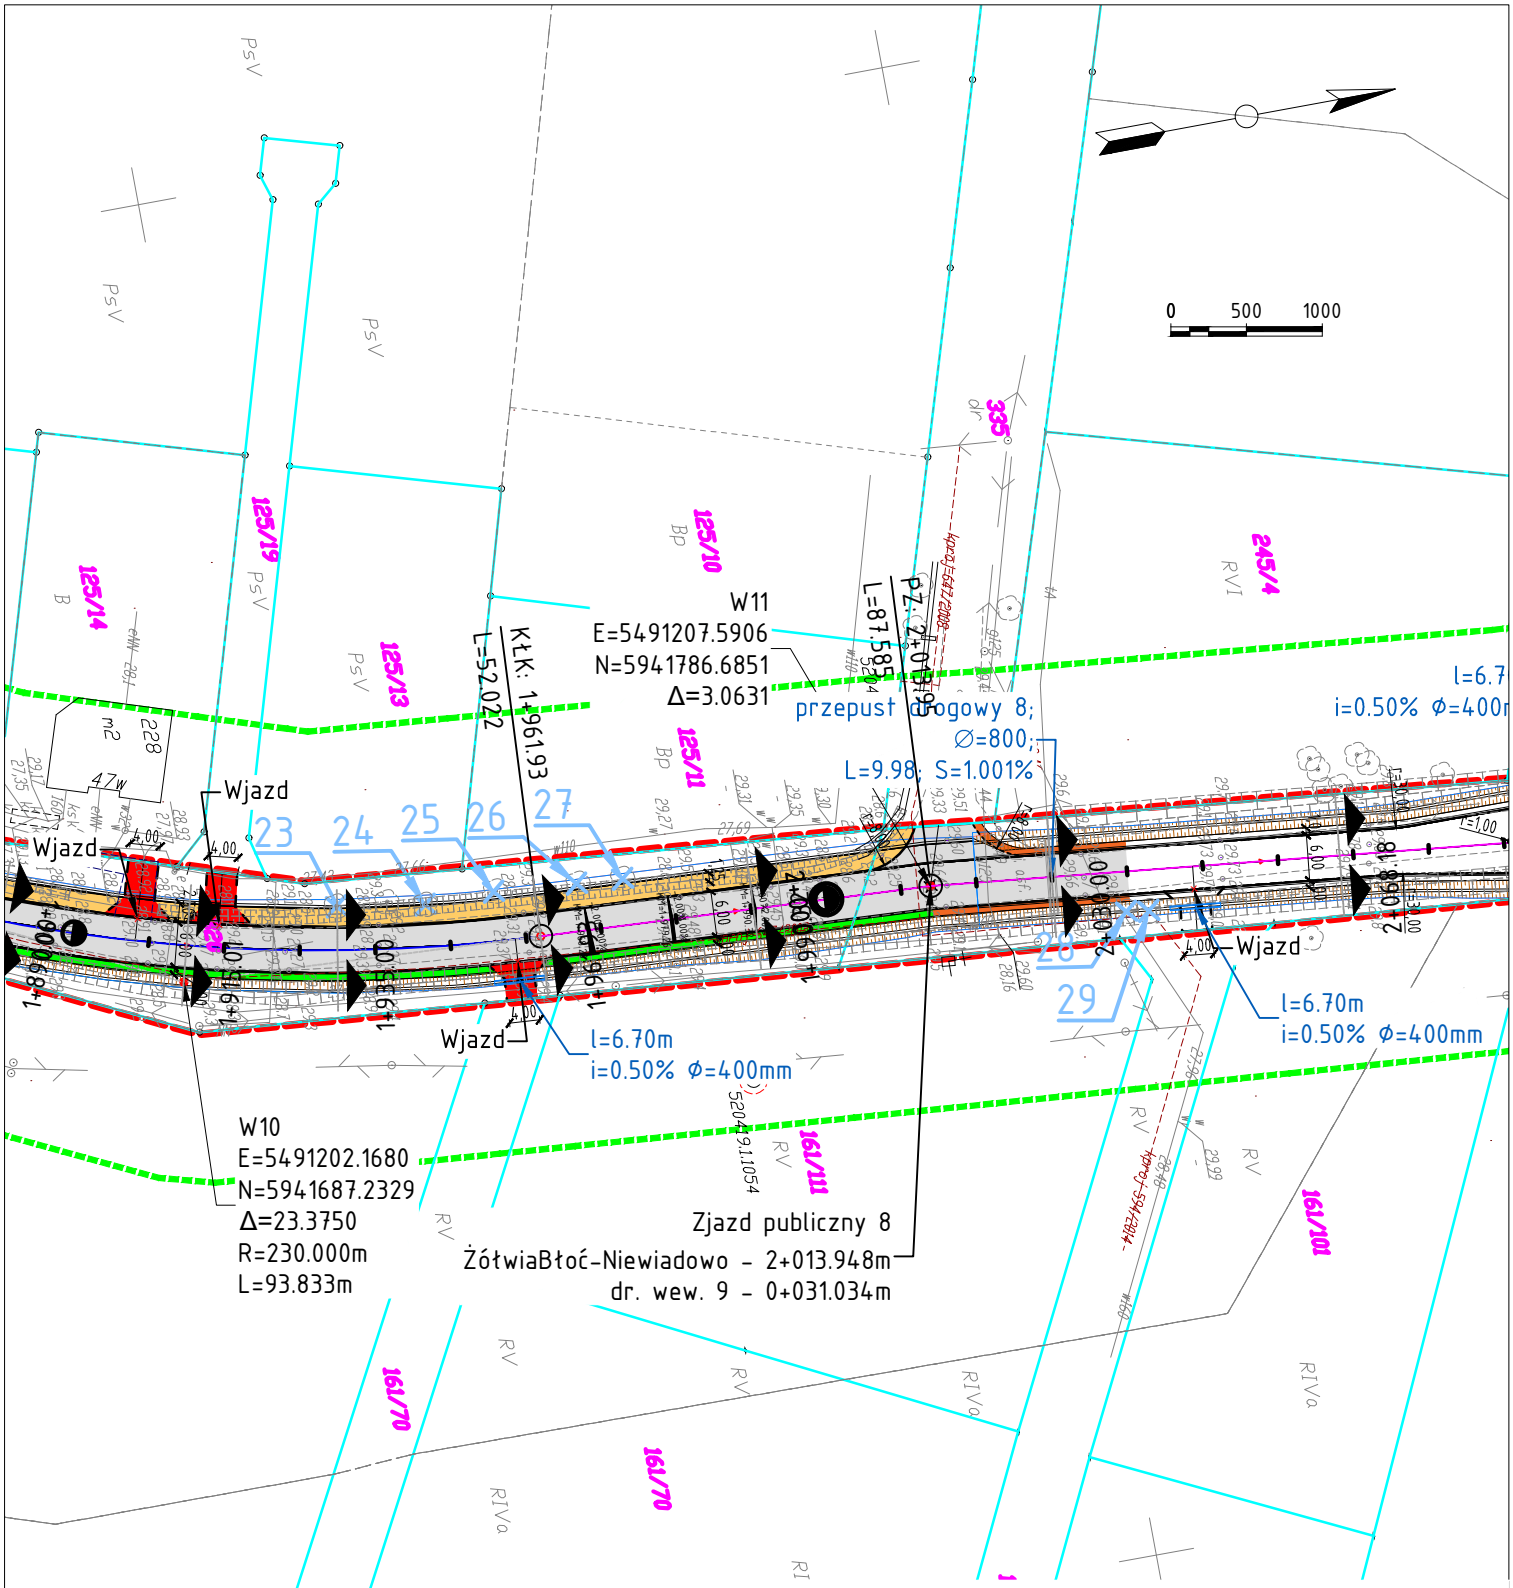

Wszelkie prawa autorskie zastrzeżone i prawnie chronione.
Przedruk materiałów w części lub całości możliwy tylko i wyłączenie za zgodą autora.

Inwestor: **POWIAT GOLENIOWSKI** ul. Dworcowa 1 72-100 Nowogard	Jednostka projektowa: **"Pro-Trans" Consulting** ul. Wiejsk 9 73-110 Stargard tel. 601 622 393

Przedmiot opracowania: PRZEBUDOWA DROGI POWIATOWEJ NR 4133Z ŁOŹNICA - ŻÓŁWIA BŁOĆ, PRZEBUDOWA ODCINKA NIEWIADOWO - ŻÓŁWIA BŁOĆ - ETAP II

Skala:	1:1000	Nazwa rysunku:	Nr rys.:
Branża:	DROGOWA	PLAN SYTUACYJNO-WYSOKOŚCIOWY	II-2.4
Data:	02/2018		

Funkcja:	Tytuł, imię i nazwisko	Nr uprawnień	Podpis
Projektant:	mgr inż. Ireneusz Sinica	ZAP/0180/POOD/10	
Sprawdzający:	mgr inż. Mariusz Jażdżewski	ZAP/0193/POOD/09	
Opracowujący:			