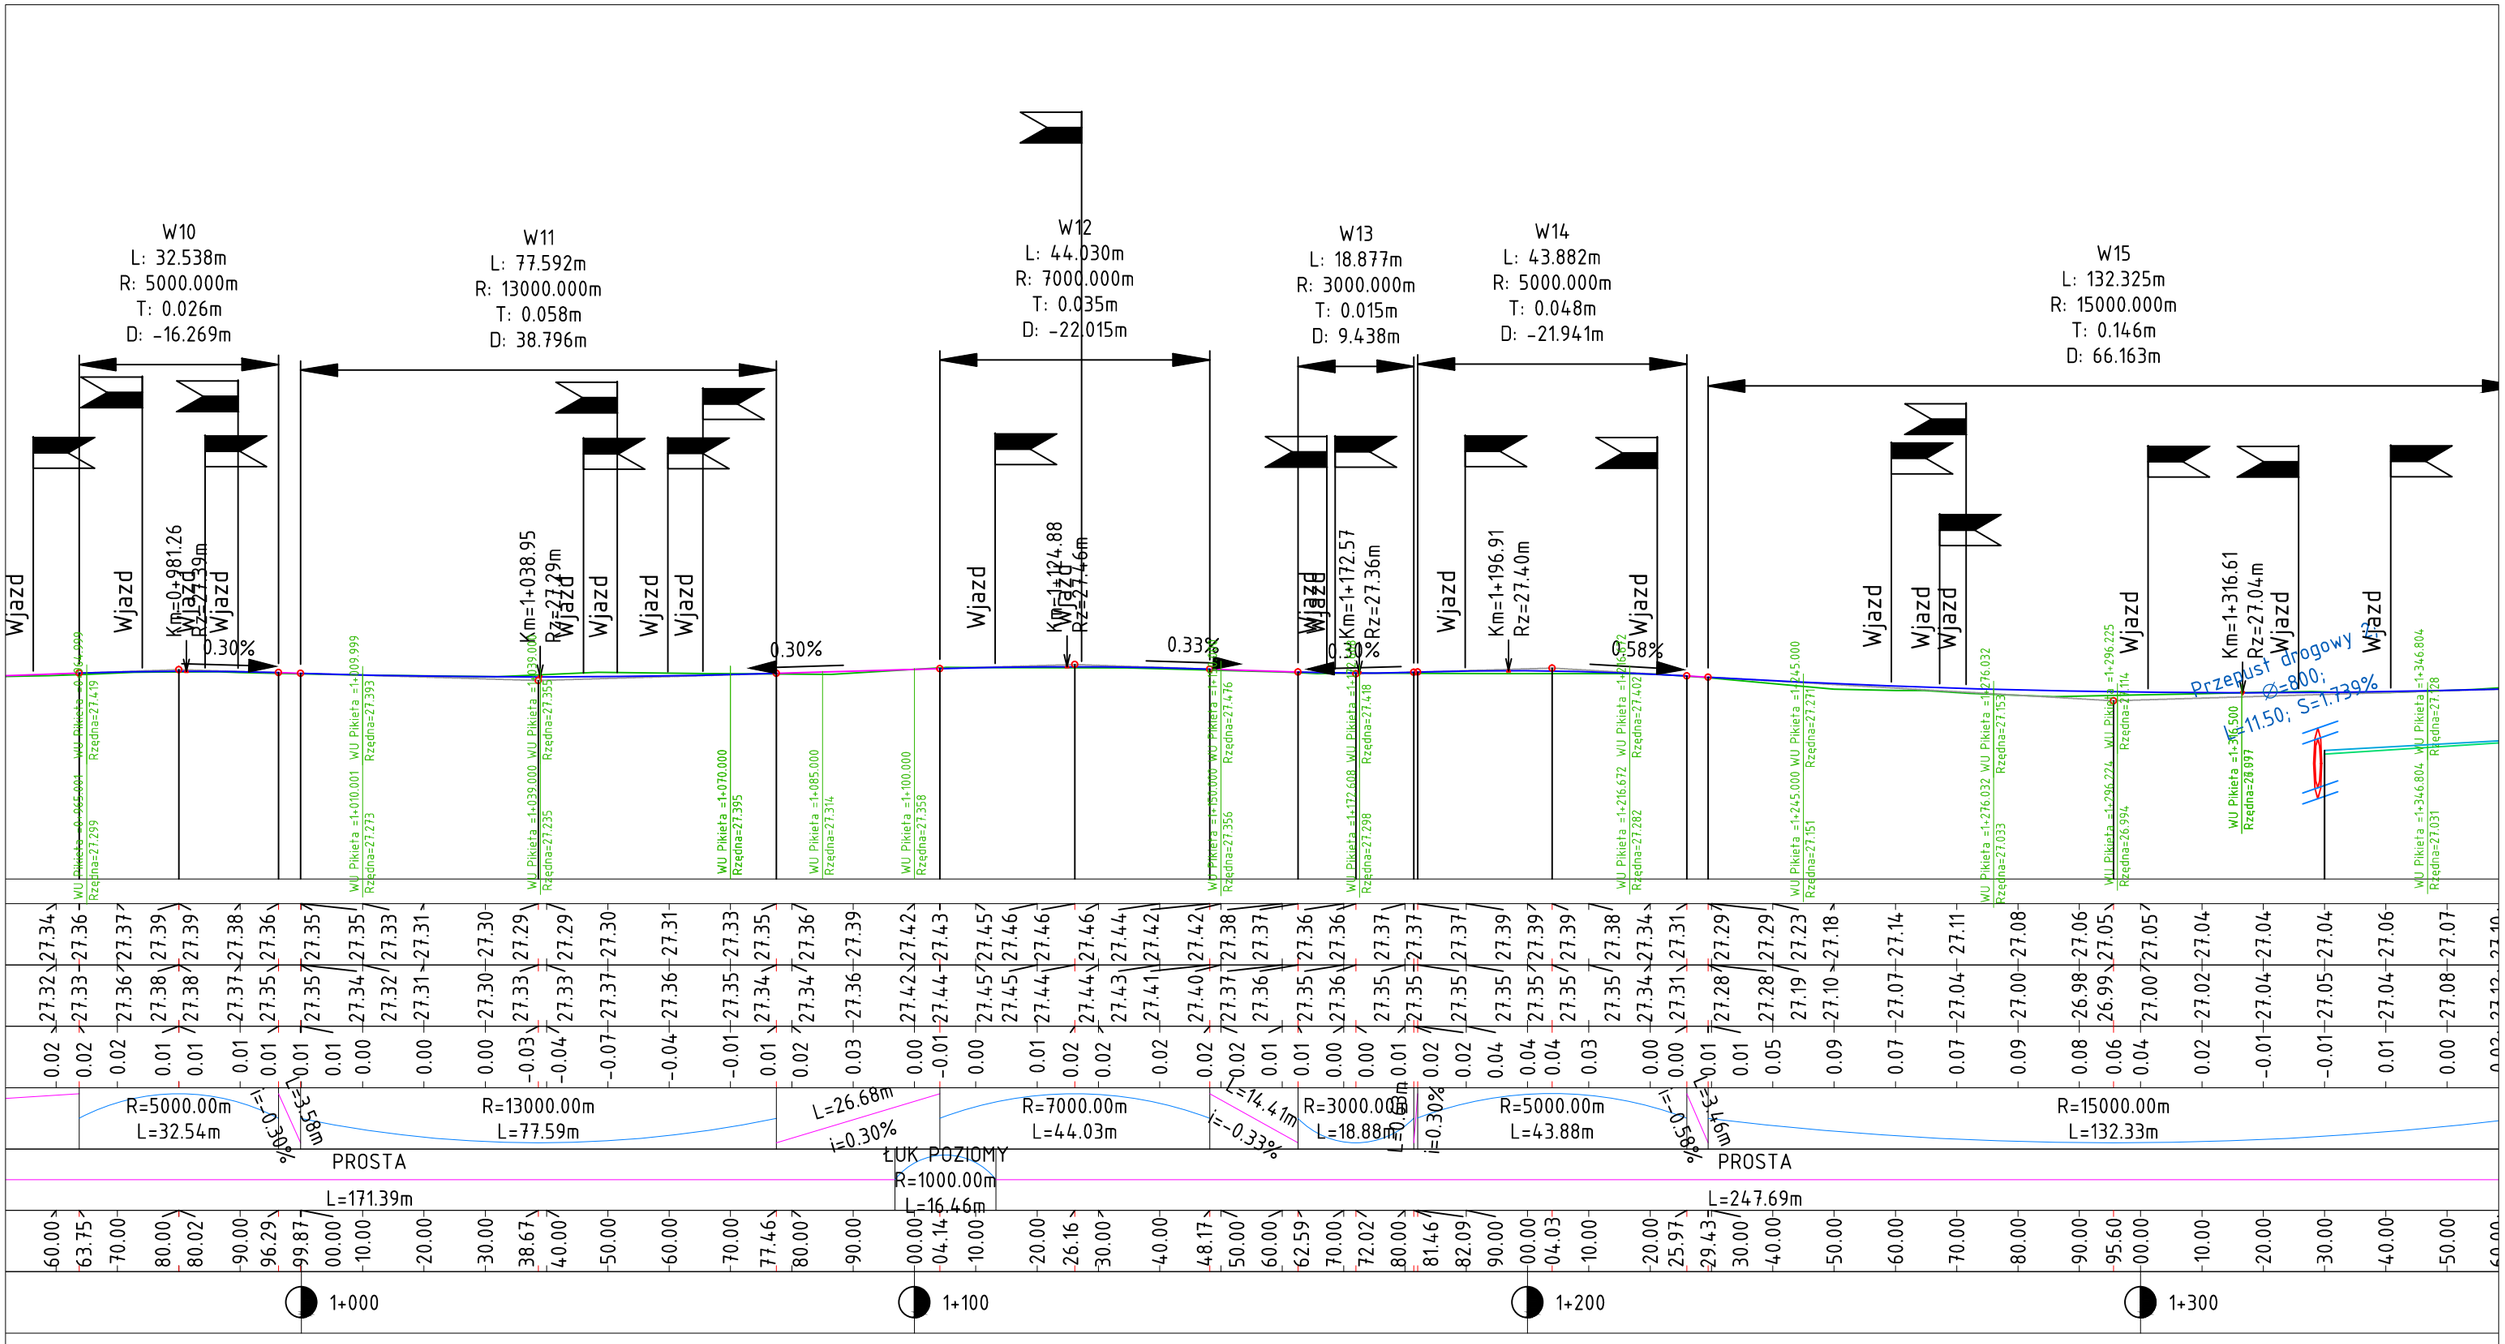

Inwestor: **POWIAT GOLENIOWSKI** ul. Dworcowa 1 72-100 Nowogard	Jednostka projektowa: **"Pro-Trans" Consulting** ul. Wiejsk 9 73-110 Stargard tel. 601 622 393

Przedmiot opracowania:	PRZEBUDOWA DROGI POWIATOWEJ NR 4133Z ŁOŹNICA - ŻÓŁWIA BŁOĆ, PRZEBUDOWA ODCINKA NIEWIADOWO - ŻÓŁWIA BŁOĆ - etap II		
Skala: 1:100/1000		Nazwa rysunku:	Nr rys.:
Branża: DROGOWA		PROFIL PODŁUŻNY	II-3.2
Data: 02/2018			

Funkcja:	Tytuł, imię i nazwisko	Nr uprawnień	Podpis
Projektant:	mgr inż. Ireneusz Sinica	ZAP/0180/POOD/10	
Sprawdzający:	mgr inż. Mariusz Jaździewski	ZAP/0193/POOD/09	
Opracowujący:			