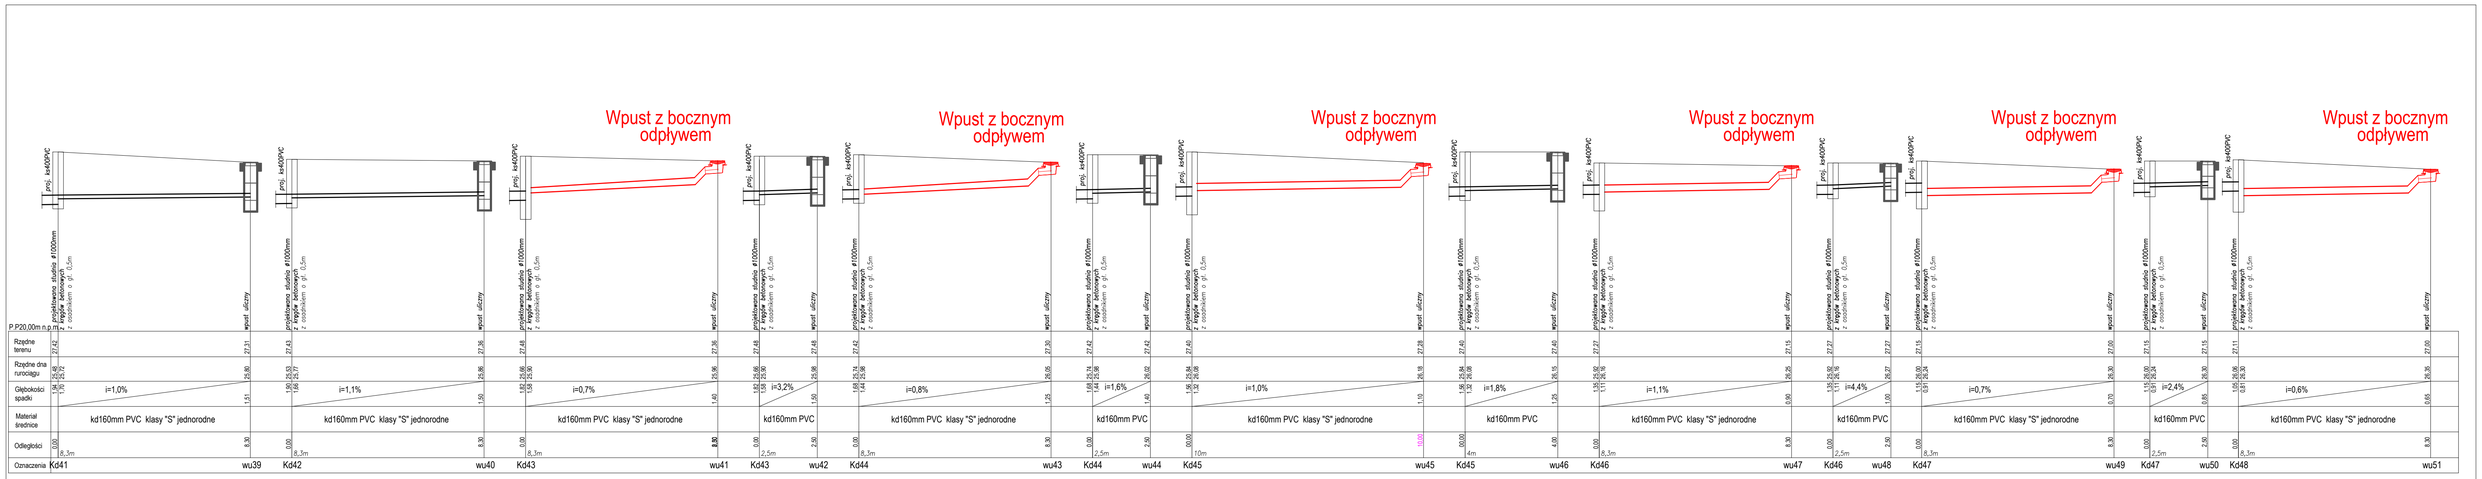

Wpusty uliczne WM 150 D z bocznym odpływem z koszem osadowym

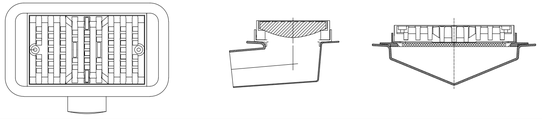

Wszelkie prawa autorskie zastrzeżone i prawnie chronione.
Przedruk materiałów w części lub całości możliwy tylko i wyłącznie za zgodą autora.

Inwestor:	**Powiat Goleniowski** **ul. Dworcowa 1** **72-100 Goleniów**
Jednostka projektowa:	**"Pro-Trans" Consulting** ul. Wojska 9 73-110 Stargard tel. 601 622 393
Przedmiot opracowania:	PRZEBUDOWA DROGI POWIATOWEJ NR 41332 ŁOZIENICA-ŻÓŁWIA BLOĆ NA ODCINKU NIEWIADOMO-ŻÓŁWIA BLOĆ WRAZ Z BUDOWĄ CIĄGÓW PIESZO-ROWEROWYCH (KAN. DESZCZOWA)
Skala: 1:100	Nazwa rysunku: PROFIL PODŁUŻNY Sieć kanalizacji deszczowej
Branża: sanitarna	Nr rys. S6
Data: 03.2018	

Funkcja:	Tytuł, imię i nazwisko	Nr uprawnień, specjalność	Podpis
Projektant:	mgr inż. Ewa Rybak	ZAP/0091/PWOS/04	
Sprawdzający:			
Opracowujący:	mgr inż. Katarzyna Macierzyńska		