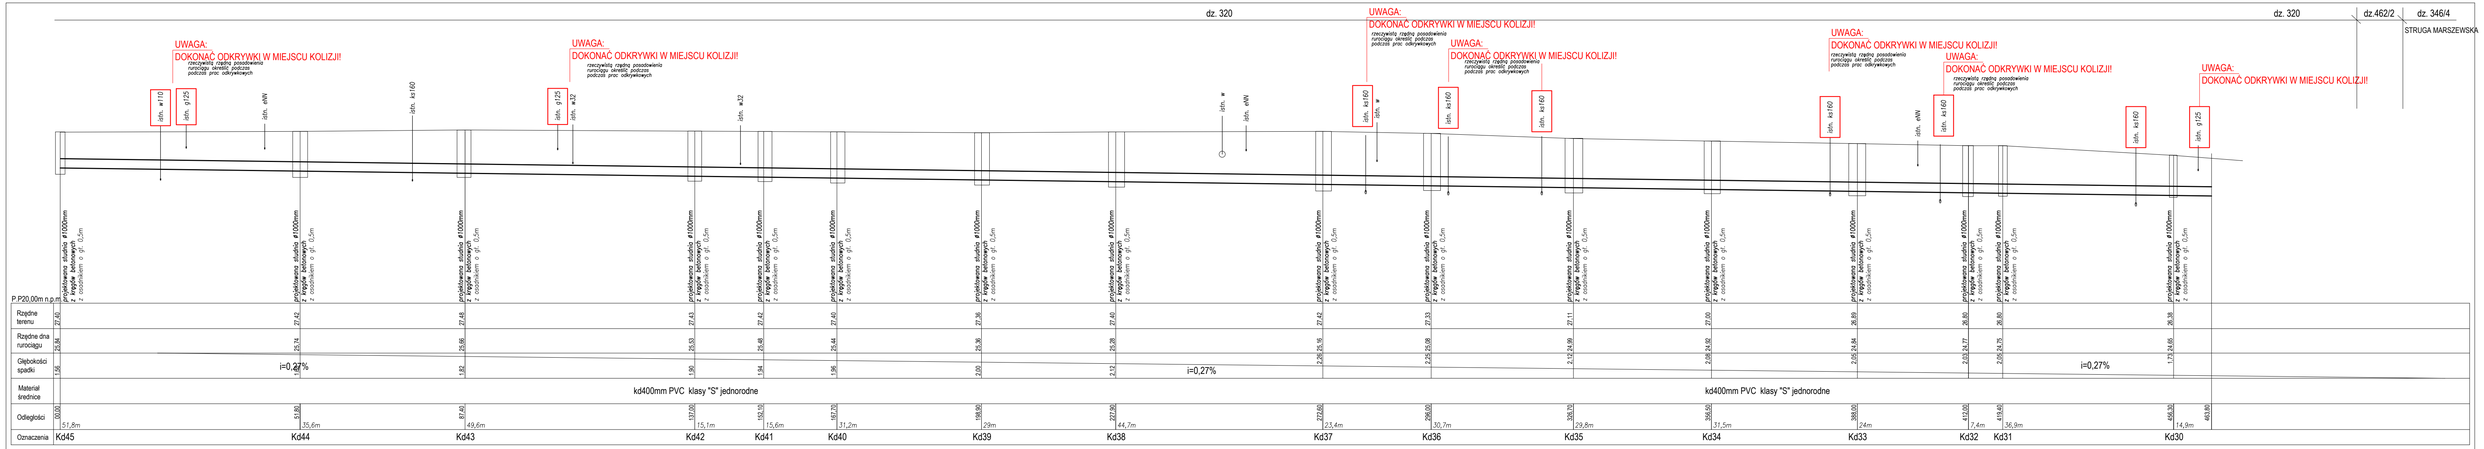
dz. 320
dz. 320
dz.462/2
dz. 346/4
STRUGA MARSZEWSKA
UWAGA:
DOKONAĆ ODKRYWKI W MIEJSCU KOLIZJI!
rzeczywistą rzędną posadowienia
rurociągu określić podczas
podczas proc. odkrywkowych