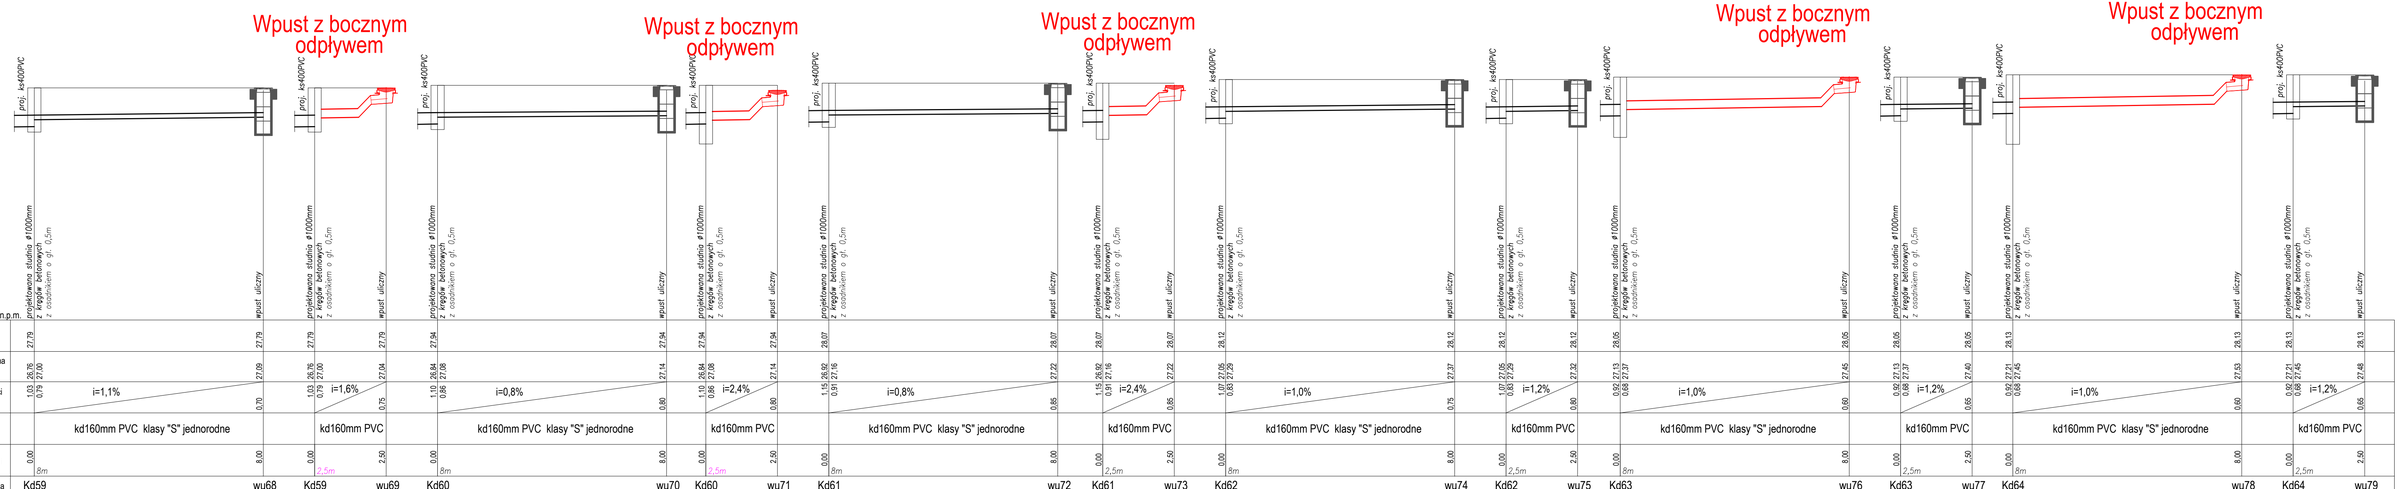
Wpust z bocznym odpływem
Wpust z bocznym odpływem
Wpust z bocznym odpływem
Wpust z bocznym odpływem
Wpust z bocznym odpływem
proj. ks400PVC
projektowana studnia ø1000mm z kręgów betonowych z osadnikiem o gł. 0,5m
wpust uliczny

P.P20,00m n.p.m.

| | | |