



UWAGA:
DOKONAĆ ODKRYWKI W MIEJSCU KOLIZJI!

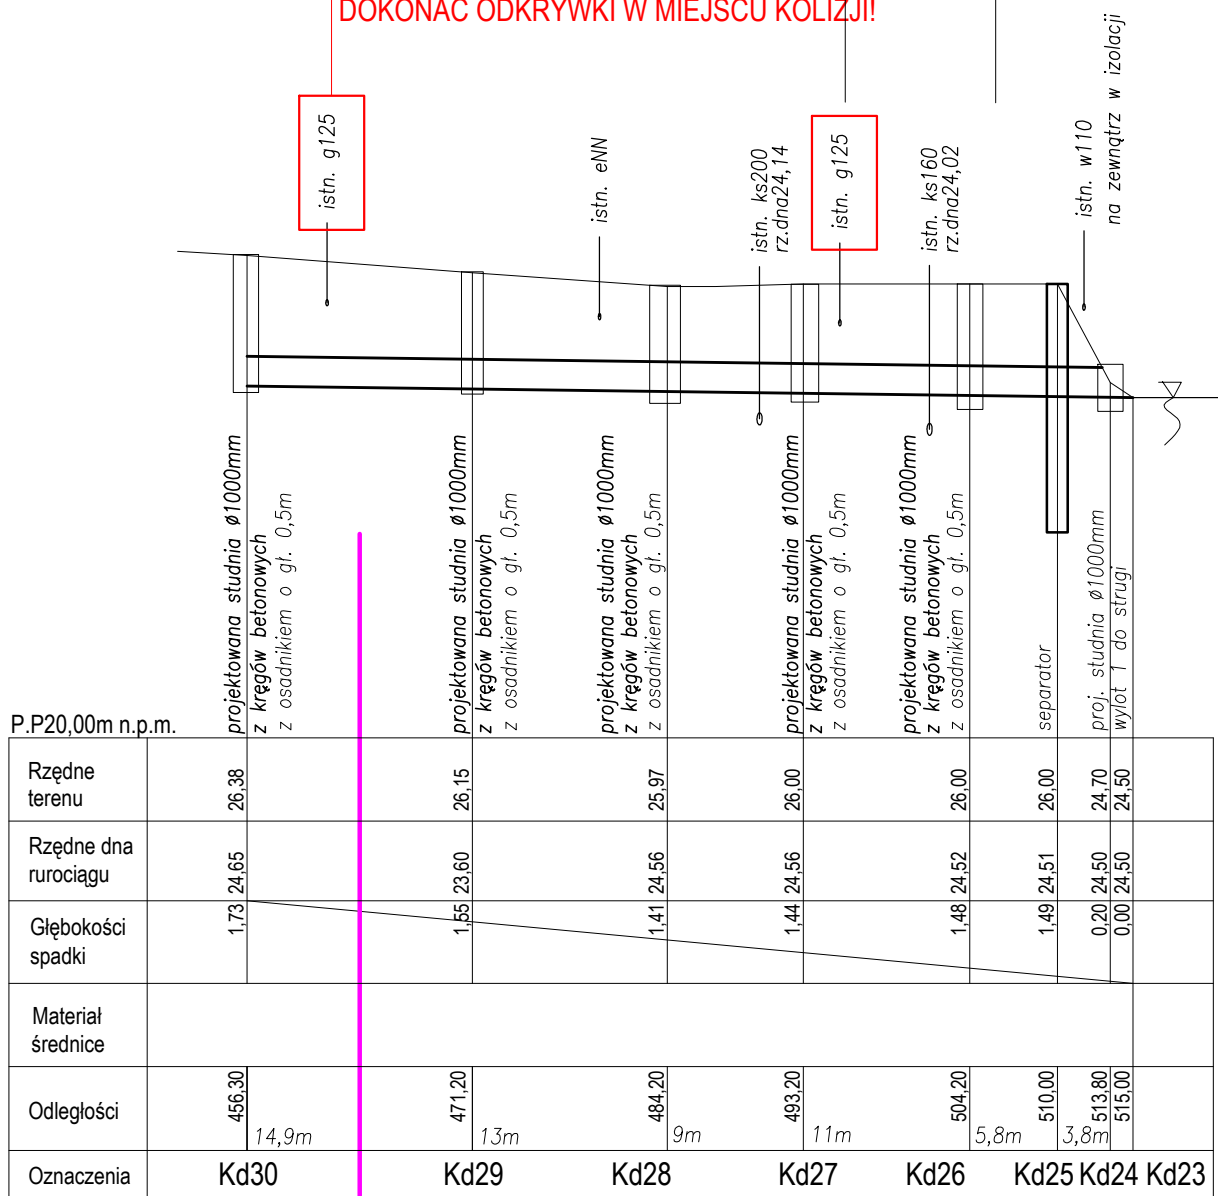

ETAP I

Wszelkie prawa autorskie zastrzeżone i prawnie chronione.
Przedruk materiałów w części lub całości możliwy tylko i wyłącznie za zgodą autora.

| | | | | | |
|---|---------------------------------|--|---------------------------|---|---------------------------|
| Inwestor: Powiat Goleniowski ul. Dworcowa 1 72-100 Goleniów | | Jednostka projektowa: "Pro-Trans" Consulting ul. Wiejska 9 73-110 Stargard tel. 601 622 393 | |  | |
| Przedmiot opracowania: PRZEBUDOWA DROGI POWIATOWEJ NR 4133Z ŁOZIENICA-ŻÓŁWIA BŁOĆ NA ODCINKU NIEWIADOWO-ŻÓŁWIA BŁOĆ WRAZ Z BUDOWĄ CIĄGÓW PIESZO-ROWEROWYCH (KAN. DESZCZOWA) | | | | | |
| Skala: 1:100/500 | | Nazwa rysunku: PROFIL PODŁUŻNY Sieć kanalizacji deszczowej | | | Nr rys.: S7 |
| Branża: sanitarna | | | | | |
| Data: 03.2018 | | | | | |
| Funkcja: | Tytuł, imię i nazwisko | | Nr uprawnień, specjalność | | Podpis |
| Projektant: | mgr.inż. Ewa Rybak | | ZAP/0091/PWOS/04 | | |
| Sprawdzający: | | | | | |
| Opracowujący: | mgr inż. Katarzyna Macierzyńska | | | | |