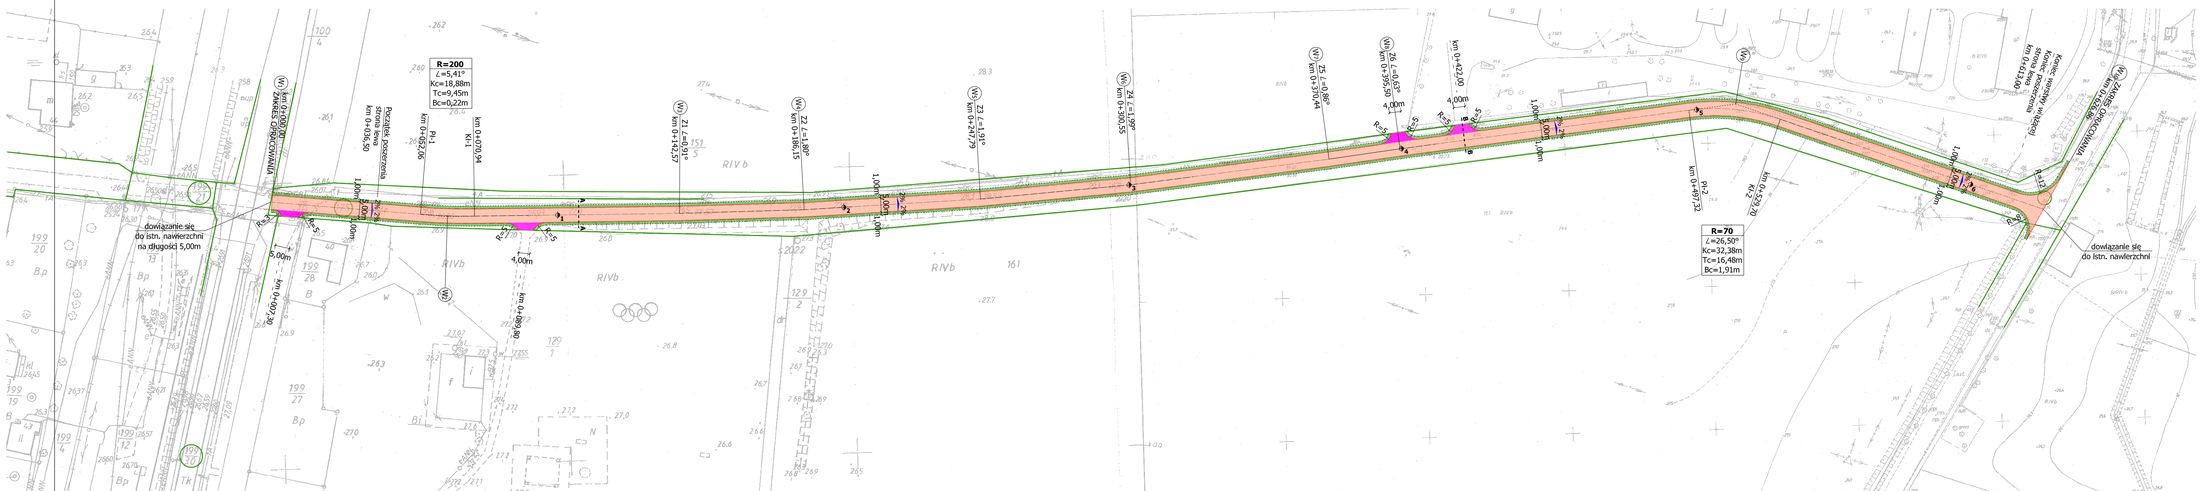

LEGENDA:

PROJEKTOWANE NAWIERZCHNIE

- jezdni bitumiczna
- zjazdów bitumiczna
- poboczy gruntowych

INNE OZNACZENIA

- istniejące granice działek-pasa drogowego
- proj. spadki poprzeczne
- proj. wierzchołki osi jezdni
- proj. hektometraż

"INŻYNIERIA DROGOWA"
ul. Parkowa 1b
72-510 Wolin
NIP : 855-100-31-80
kom. 603 257 335
email: wolin.drzymala@inzstraza.pl

INWESTOR :	Powiat Goleniowski, ul. Dworcowa 1, 72-100 Goleniów
ZADANIE :	Przebudowa drogi powiatowej nr 4132 Z Bielkowicz - Łoznica od stacji kolejowej do skrzyżowania z drogą powiatową nr 4133 Z
MIEJSCOWOŚĆ:	Łozinica
BRANŻA:	DROGI
TYTUŁ:	**ZAGOSPODAROWANIE TERENU** **PLAN SYTUACYJNY 1 : 1000**
PROJEKTOWAŁ :	Podpis !
OPRACOWAŁ :	
Rys. nr 1	**maj 2018 r.**

PROJEKT OPRACOWANO W PROGRAMIE AutoCAD - **licencja** *a/n 344-87743494*