


Załącznik nr 1 do uchwały Rady Powiatu
Golewskiego

ul. Piłsudskiego Nowogard

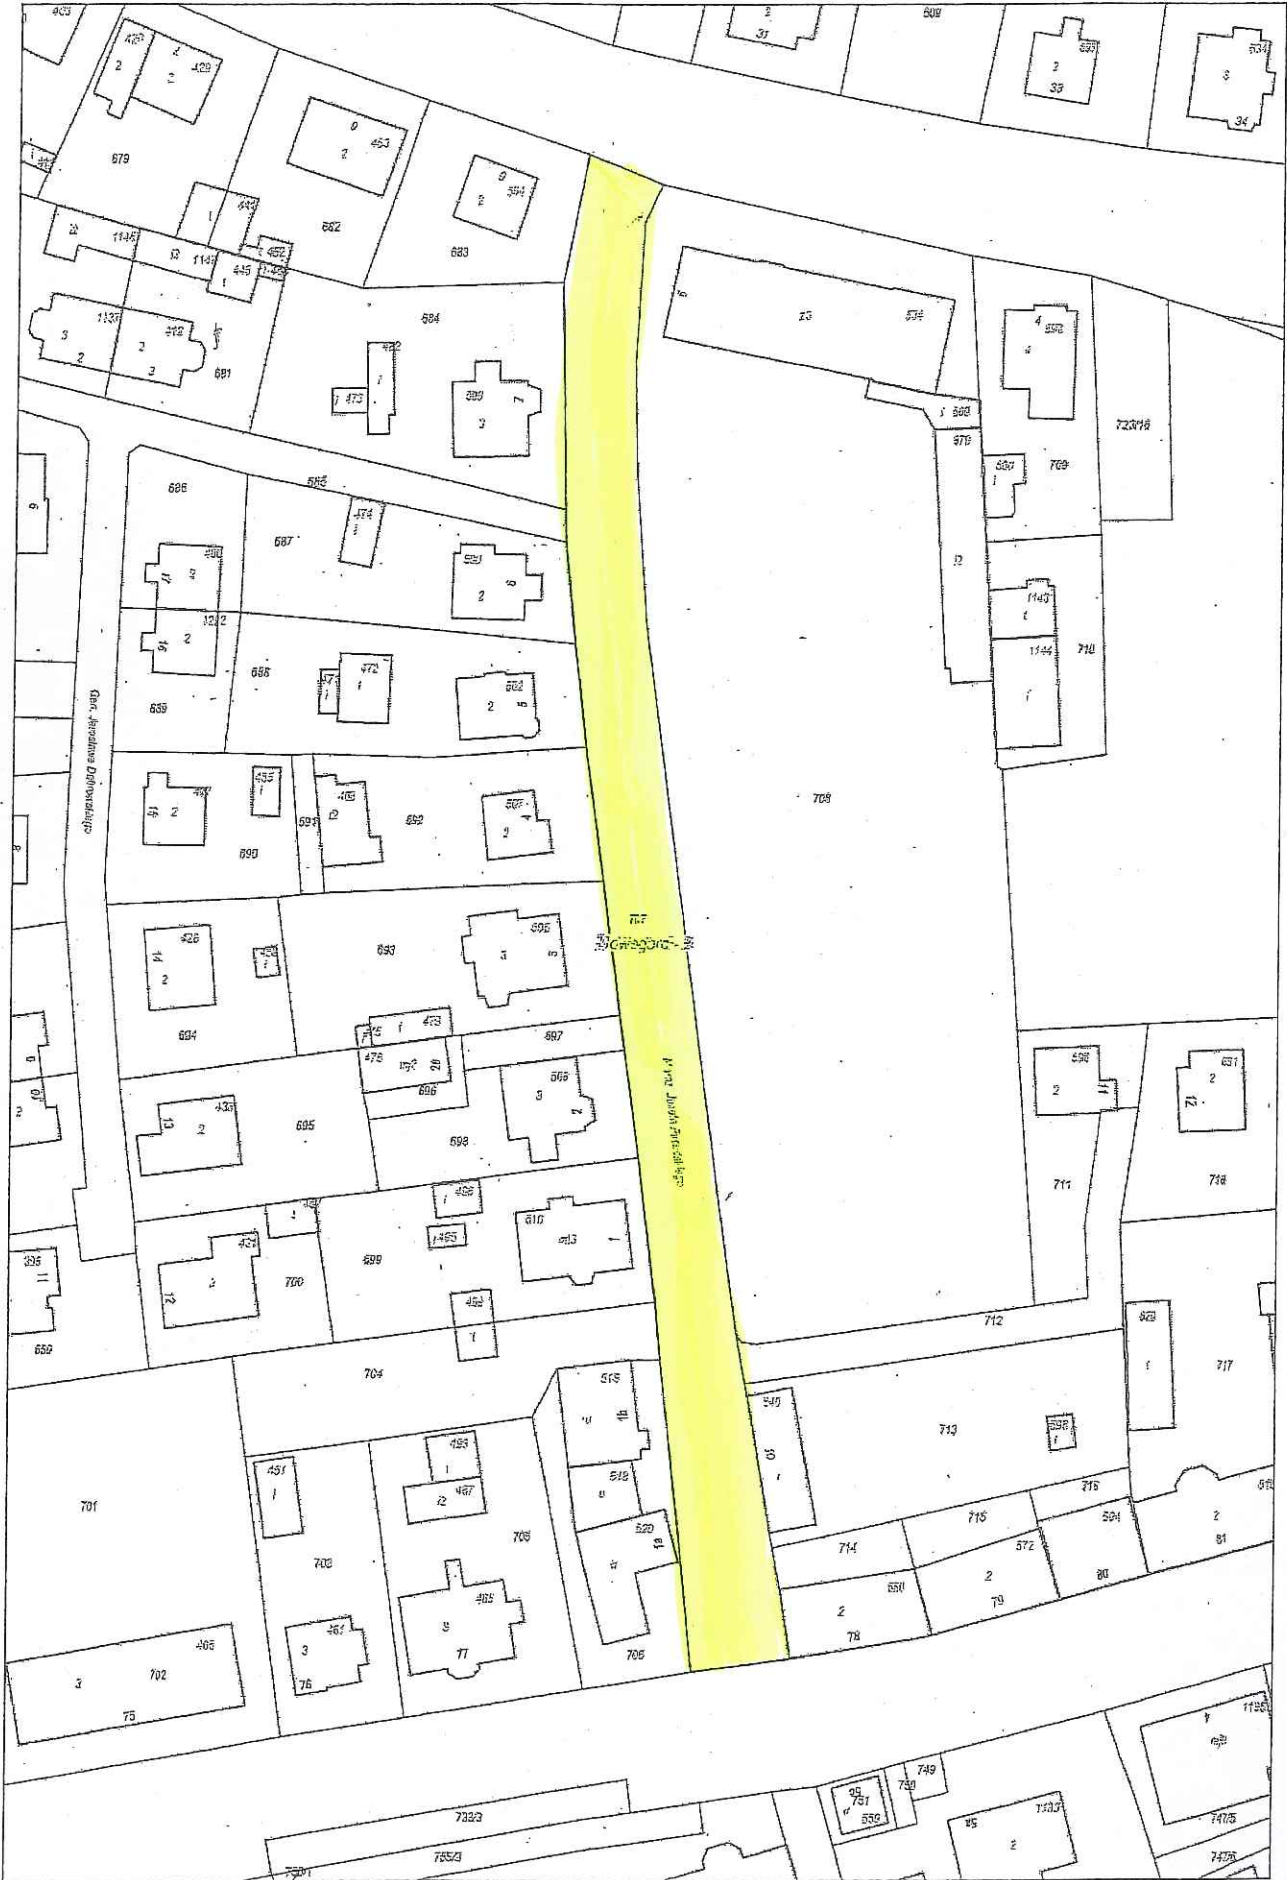

ul. Marszałka J. Piłsudskiego w Nowogardzie