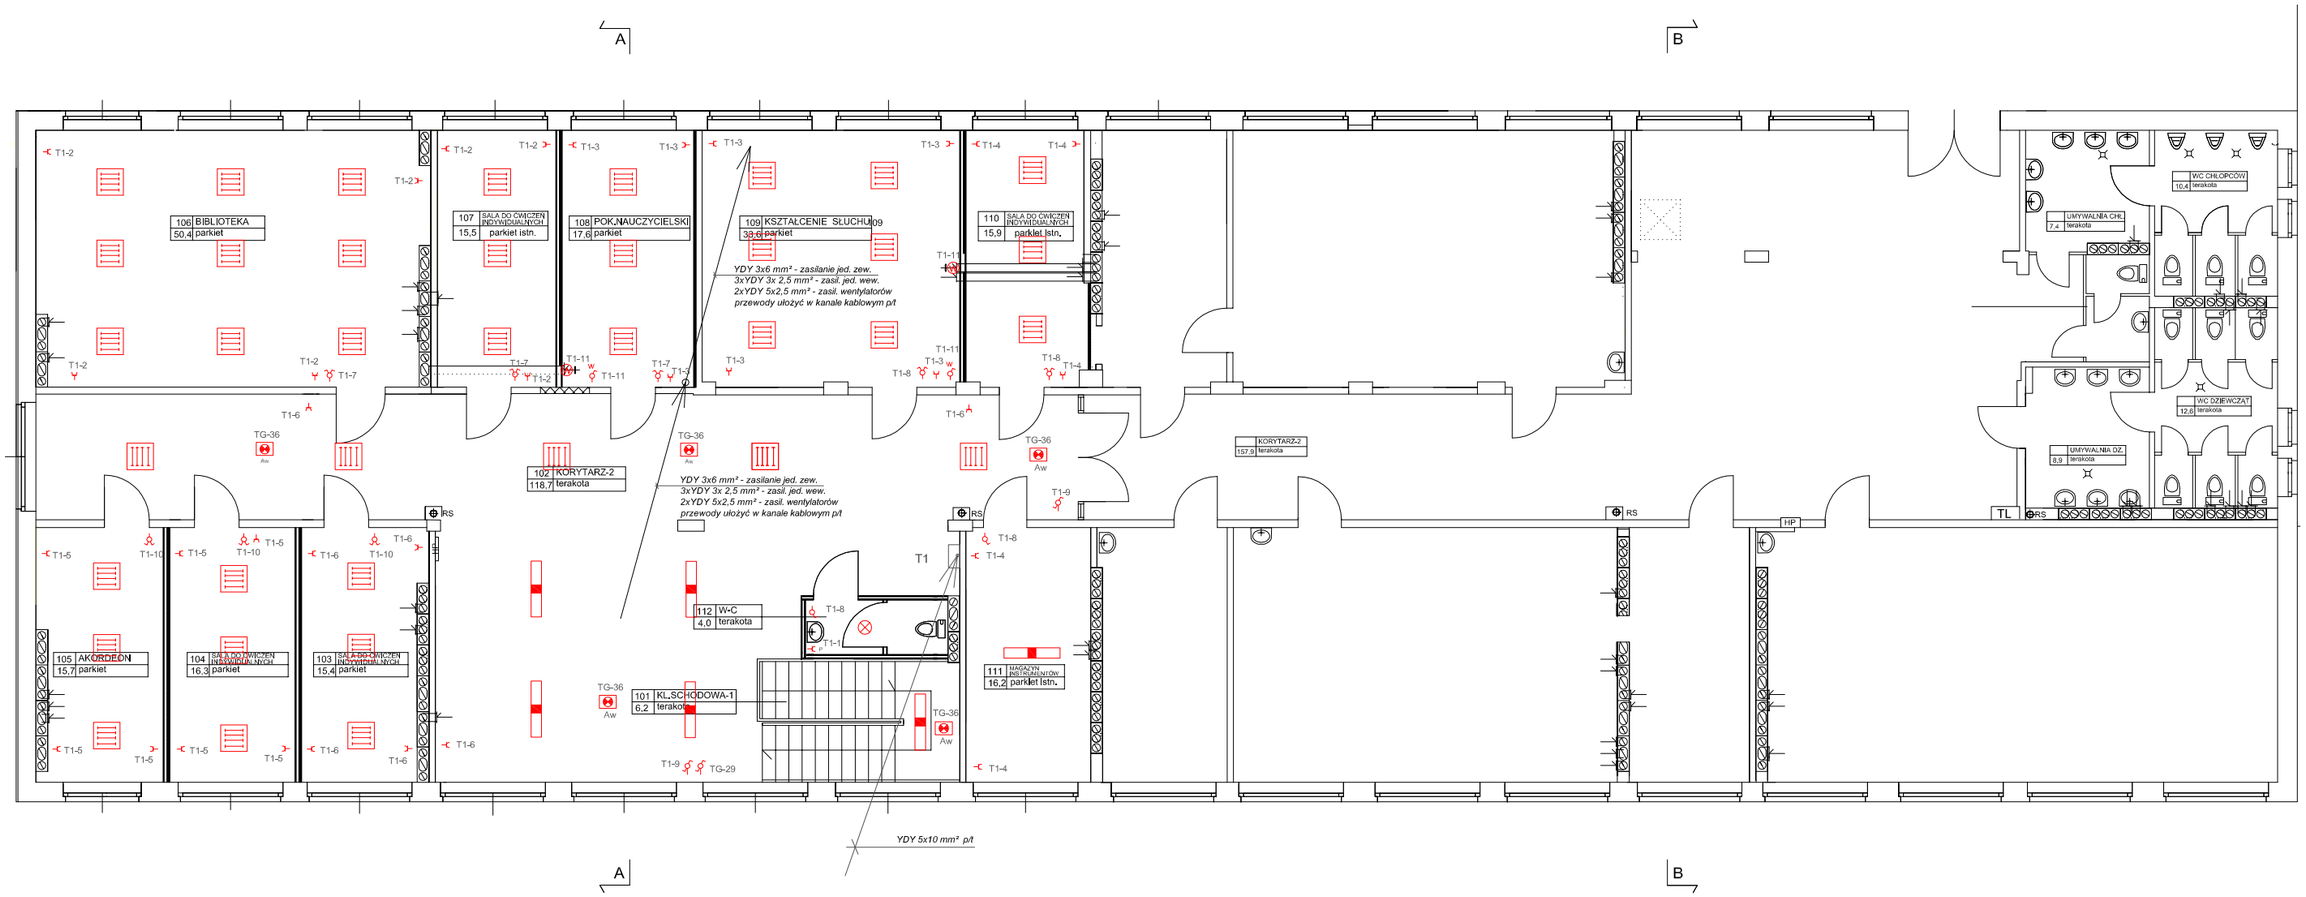

NAZWA INWESTYCJI ADRES:	PRZEBUDOWA SEGMENTU A1 ZESPOŁU SZKÓŁ PONADGIMNAZJALNYCH NA SZKOŁĘ MUZYCZNĄ GOLENIÓW ul. NIEPODLEGŁOŚCI 1		
PROJEKTOWAŁ :	Antoni DZIEMIDOWICZ	5/Sz/88	
SPRAWDZIŁ. :	mgr inż. JANUSZ FABISIAK	26/Sz/02	
TYTUŁ RYSUNKU:	INSTALACJA ELEKTRYCZNA I PIĘTRO		
DATA: CZERWIEC 2010 r.	SKALA: 1 : 100	BRANŻA: E	NR RYS. 4