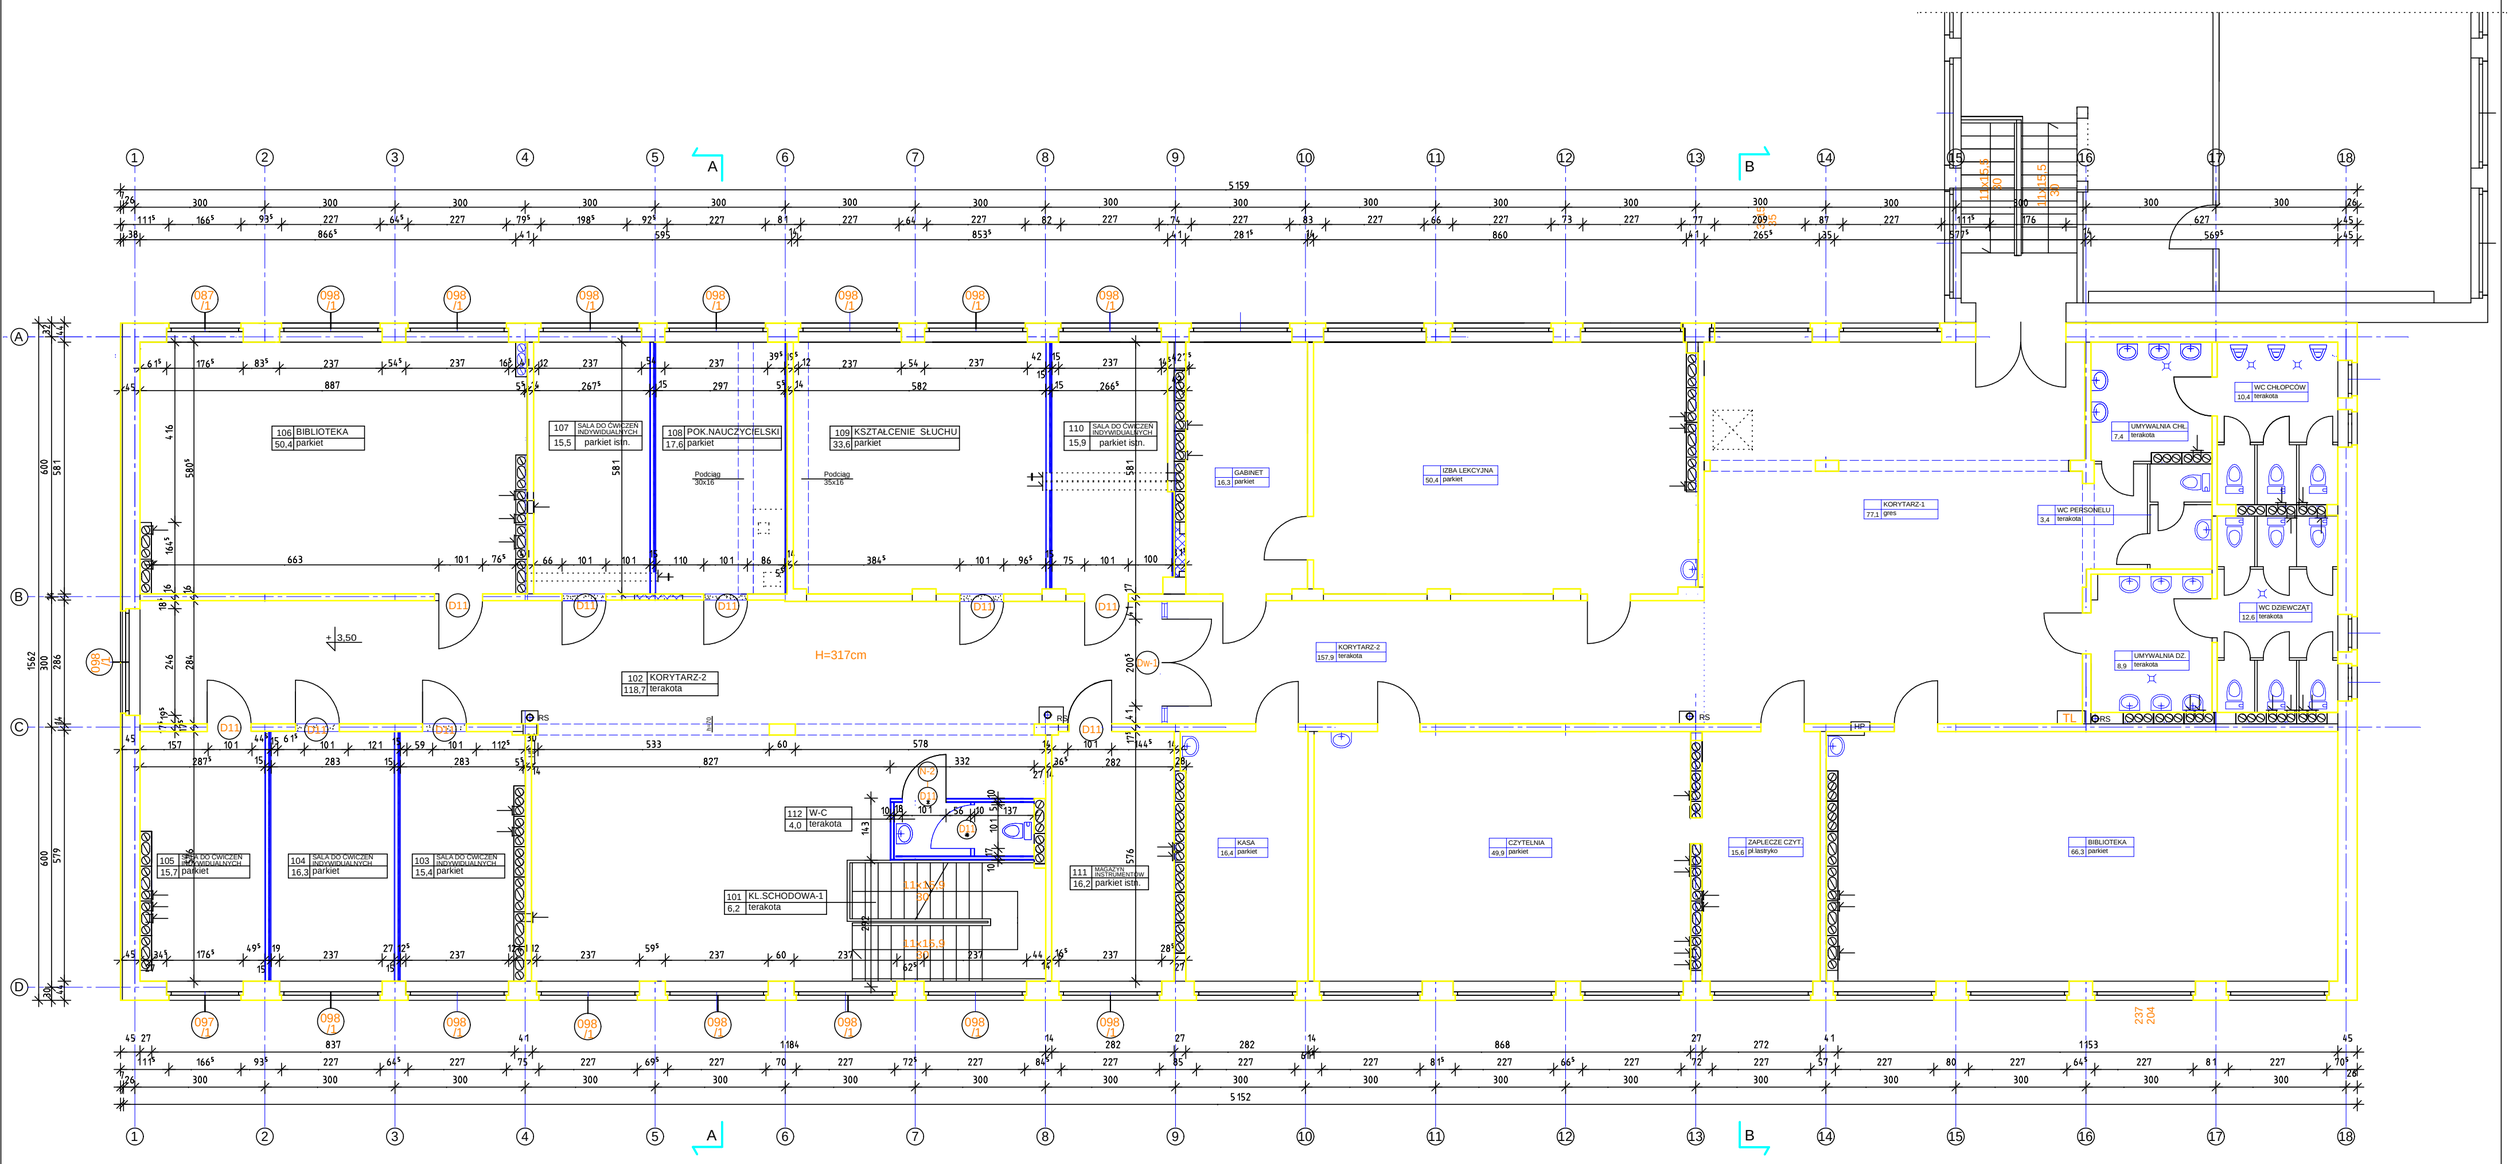

LEGENDA

- ŚCIANY ISTNIEJĄCE
- PROJEKTOWANE ŚCIANY GIPS.-KARTON. 1xGKF
- PRZEMUROWANIA
- WYBURZENIA

UWAGA:

- POMIESZCZENIA PROJEKTOWANE (Z NUMERACJĄ) -SZKOŁA MUZYCZNA
  DRZWI I OKNA OZNACZONE SYMBOLAMI -PRZEZNACZONE DO WYMIANY (NA NOWE)

- POMIESZCZENIA ISTNIEJĄCE (BEZ NUMERACJI) -ZESPÓŁ SZKÓŁ PONADGIMNAZJALNYCH

PRACOWNIA PROJEKTOWANIA ARCHITEKTONICZNO-BUDOWLANEGO A.T. KULESZA	obiekt / adres	PRZEBUDOWA SEGMENTU A1 ZESPOŁU SZKÓŁ PONADGIMNAZJALNYCH NA SZKOŁĘ MUZYCZNĄ Goleniów ul.Niepodległości 1			06. 2010r. data
	treść rysunku	RZUT 1 PIĘTRA - segment A1			A branża
	rodzaj opracowania	Projekt budowlany			
	zespół	imię i nazwisko	nr uprawnień	podpis	1:100 skala
	projektował	arch. A.T.Kulesza	4/Sz/90		
	sprawdził	arch. M.Pawelczak	13/Sz/2002		7 nr rys.