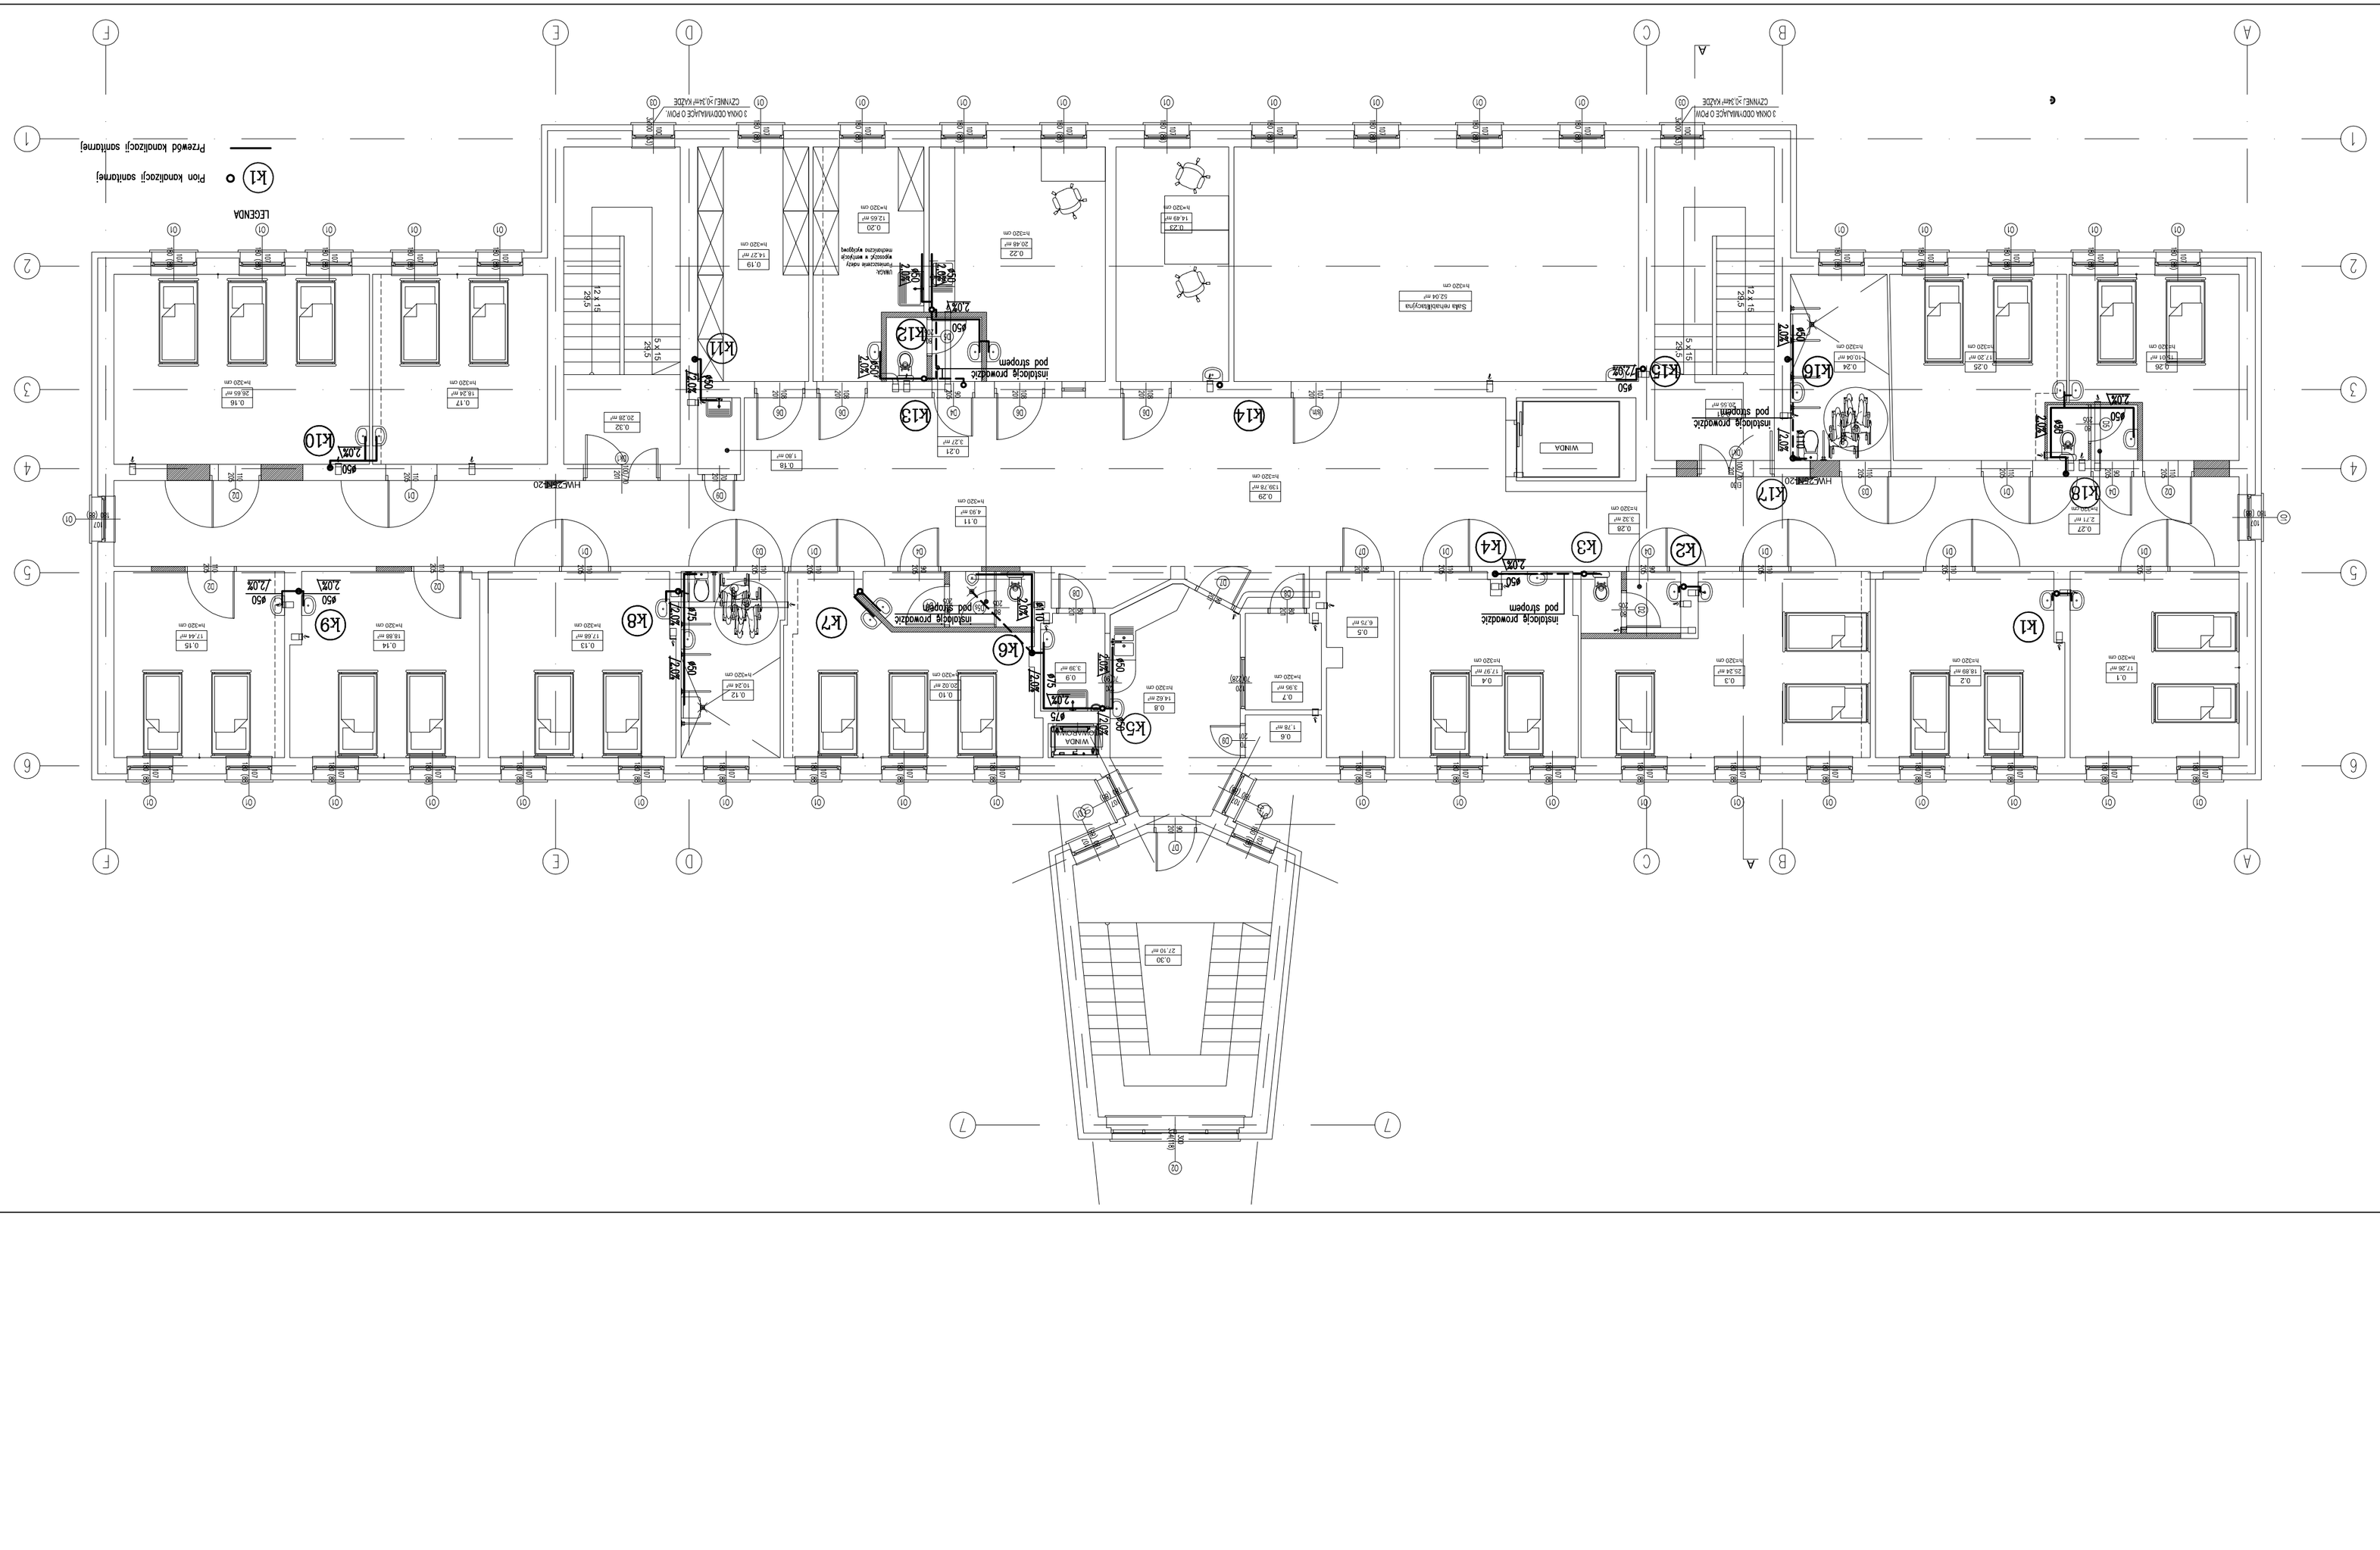
LEGENDA
Kl Pion kanalizacji sanitarnej
Przewód kanalizacji sanitarnej
WINDA
instalacja przewodzi pod sufitem
HM2Fi20
HM2Fi20
HM2Fi20