


kat. 9a

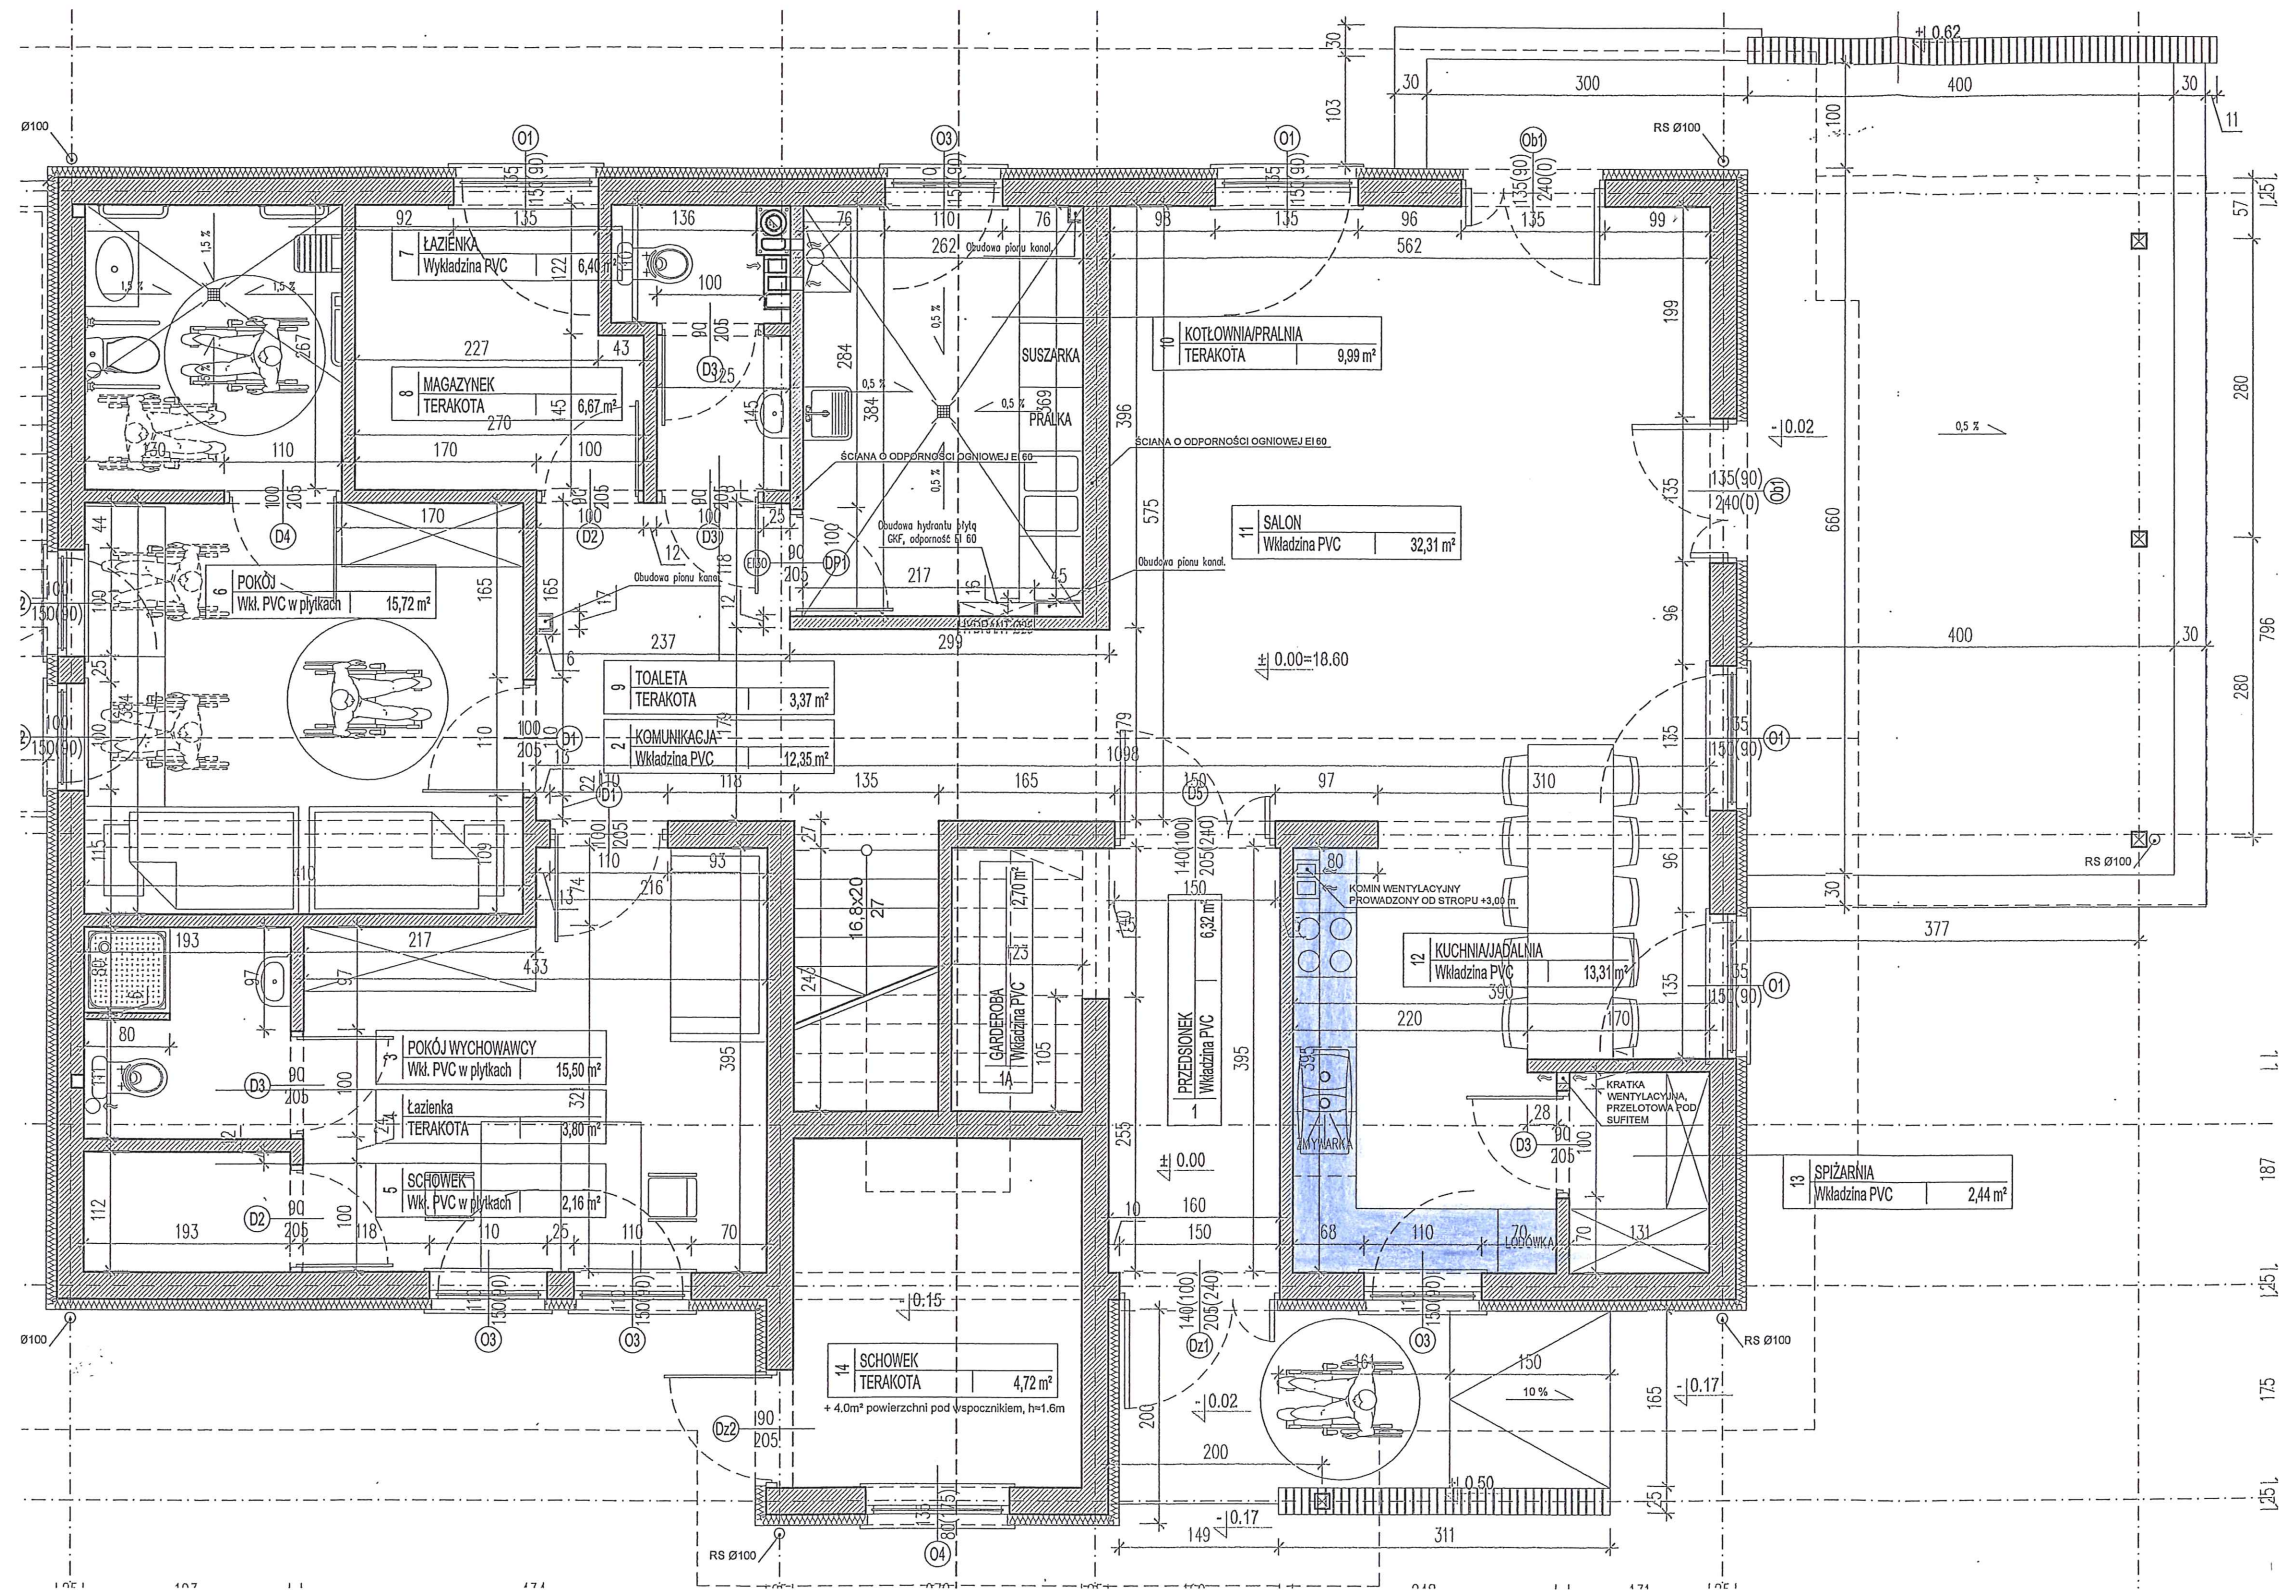

BUD. A"  
RZUT PARTERU



**LEGENDA:**

