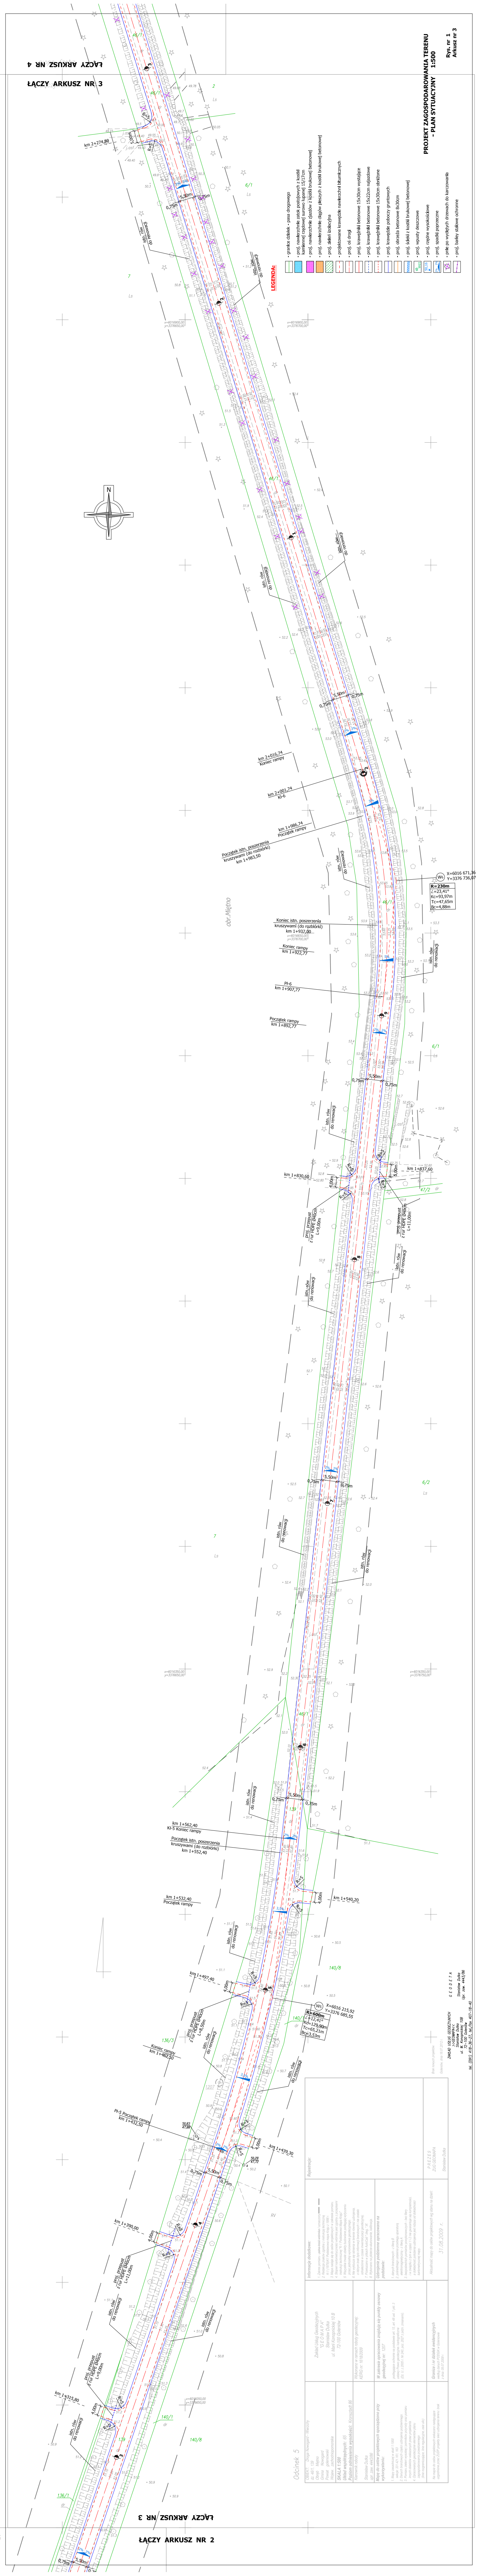
ŁĄCZY ARKUSZ NR 4
ŁĄCZY ARKUSZ NR 3
ŁĄCZY ARKUSZ NR 3
ŁĄCZY ARKUSZ NR 2
N
km 1+540,20
140/8
W5
X=6016 215,92
Y=3376 685,55
R=600m
∠=12,41°
Kc=129,90m
Tc=65,21m
Bc=3,53m
x=6016900,00
y=3376700,00

PROJEKT ZAGOSPODAROWANIA TERENU
- PLAN SYTUACYJNY 1:500

Rys. nr 1
Arkusz nr 3

LEGENDA:

- granice działek - pasa drogowego
- proj. nawierzchnie zatok postojowych z kostki kamiennej rzędowej surowo łupanej 15/17cm
- proj. nawierzchnie zjazdów z kostki brukowej betonowej
- proj. nawierzchnie ciągów pieszych z kostki brukowej betonowej
- proj. zieleń izolacyjna
- projektowane krawędzie nawierzchni bitumicznych
- proj. oś drogi
- proj. krawężniki betonowe 15x30cm wystające
- proj. krawężniki betonowe 15x22cm najazdowe
- proj. krawężniki betonowe 15x30cm obniżone
- proj. krawędzie poboczy gruntowych
- proj. obrzeża betonowe 8x30cm
- proj. ścieki z kostki brukowej betonowej
- proj. wpusty deszczowe
- proj. rzędne wysokościowe
- proj. spadki poprzeczne
- pnie po wyciętych drzewach do karczowania
- proj. bariey stalowe ochronne

ZAKŁAD USŁUG GEODEZYJNYCH
>>GEOMAPA<<
Stanisław Dutka
ul. M. Konopnickiej 10B
72-100 Goleniów
tel. (091) 418-36-27, tel./fax 407-18-40

G E O D E T A
Stanisław Dutka
Upr. zaw. 4443/86

Brak nowych projektów.
Goleniów, dnia 18.07.2012 r.

Zakład Usług Geodezyjnych
"G E O M A P A"
Stanisław Dutka
ul. Marii Konopnickiej 10 B
72-100 Goleniów

Wykonano w ramach roboty geodezyjnej:
KERG nr: 1618/2009

W zakresie opracowania znajdują się punkty osnowy geodezyjnej nr: 1207

Granice i nr działek ewidencyjnych
według danych PODGiK w Goleniowie
z dnia: 09.07.2009 r.

Informacje dodatkowe:

Uzbrojenie podziemne opracowano na podstawie:

Aktualność mapy do celów projektowych wg stanu na dzień:
31.08.2009 r.

Rejestracja:

P R E Z E S
ZUG GEOMAPA
Stanisław Dutka