Odcinek 7

OBIEKT: Droga Nowogard - Wierzchy dz. 172 Obręb: Glicko, Orzechowo Gmina: Nowogard Powiat: goleniowski Wojew.: zachodniopomorskie	Zakład Usług Geodezyjnych "G.E.O.M.A.P.A." Stanisław Dutka ul. Marii Konopnickiej 10 B 72-100 Goleniów	**Informacje dodatkowe:** 1. Zakres pomiaru - **pomiar sytuacyjno-wysokościowy**. 2. Realizacja pomiaru zgodnie z instrukcją techniczną "K-1 (1979)/97 Podstawowa mapa Kraju z 1998 r.". 3. Mapa nadaje się do celów projektowych w zakresie pomiaru. 4. Sposób wyznaczeniu/braku odmowy jest zgodny z przepisami instrukcji technicznej "K-1 Podstawowa Mapa Kraju". 5. Wszystkie trwale obiekty budowlane podlegają wyłącznie przez jednostkę wykonawstwa geodezyjnego. 6. Nie wyklucza się istnienia w terenie również uzbrojenia, o którym brak było informacji brzegowych i nie zostało zinwentaryzowane w czasie inwentaryzacji geodezyjnej. 7. Rysowano w układzie AutoCad "dwg" 14. 8. Podstawa na płaszczyźnie elipsoidalna, kalibracja.	Rejestracja:
SKALA 1:500 **Układ współrzędnych:** 65 **Poziom odniesienia wysokości:** Kronsztadt 86			
Kierownik robót: Stanisław Dutka upr. zaw. 444/86	Wykonano w ramach robót geodezyjnej: KERG nr: 1618/2009		
Mapa do celów projektowych sporządzono przy wykorzystaniu: 1. Mapy zasadniczej w skali 1:1000 sekcje: 331.421.111 2. Danych brzegowych części użytkowa podziemnego. 3. Pomiaru dalem sytuacji i pomiarze przyrostu oraz pomiaru innych obiektów widocznych przez projektanta. 4. Opracowanych geodezyjnie elementów planu zagospodarowania przestrzennego (linie rozgraniczające, linia regulacyjna, inne ust.)	**W zakresie opracowania znajdują się punkty osnowy geodezyjnej nr:** 3104 podlegają ochronie na podstawie art. 15, art. 49 ust. 1 pkt. 3 ustawy Prawo geodezyjne i kartograficzne. Dz. U. z 2000 r. Nr 240, poz. 2027 z późn. zmianami.	**Udzielenia podzielenie opracowano na podstawie:** 1. danych brzegowych – z filmy B 2. zaświadczeń udzielenia przebiegu aparatury elektromagnetycznej - z filmy A 3. bezpośrednich pomiarów powykonawczych - bez filmy + w związku z tym w części 1-7 nie powstrzyja się kompletnej, a dokładność położenia uzbrojenia jest różna od dokładności tachometrycznej mapy.	
Na mapie do celów projektowych wniesiono następujące uzgodnione przez ZUDP granice oraz uzbrojenia terenu: brak	**Granice i nr działek ewidencyjnych** według danych PODGiK w Goleniowie z dnia: 09.07.2009 r.	Aktualność mapy do celów projektowych wg stanu na dzień: 31.08.2009 r.	PREZES ZUG GEOMAPA Stanisław Dutka

Brak nowych projektów.

Goleniów, dnia 09.07.2009 r.

ZAKŁAD USŁUG GEODEZYJNYCH
>>GEOMAP<<
Stanisław Dutka
ul. M. Konopnickiej 10B
72-100 Goleniów
tel. (091) 418-36-27, tel./fax 407-18-40
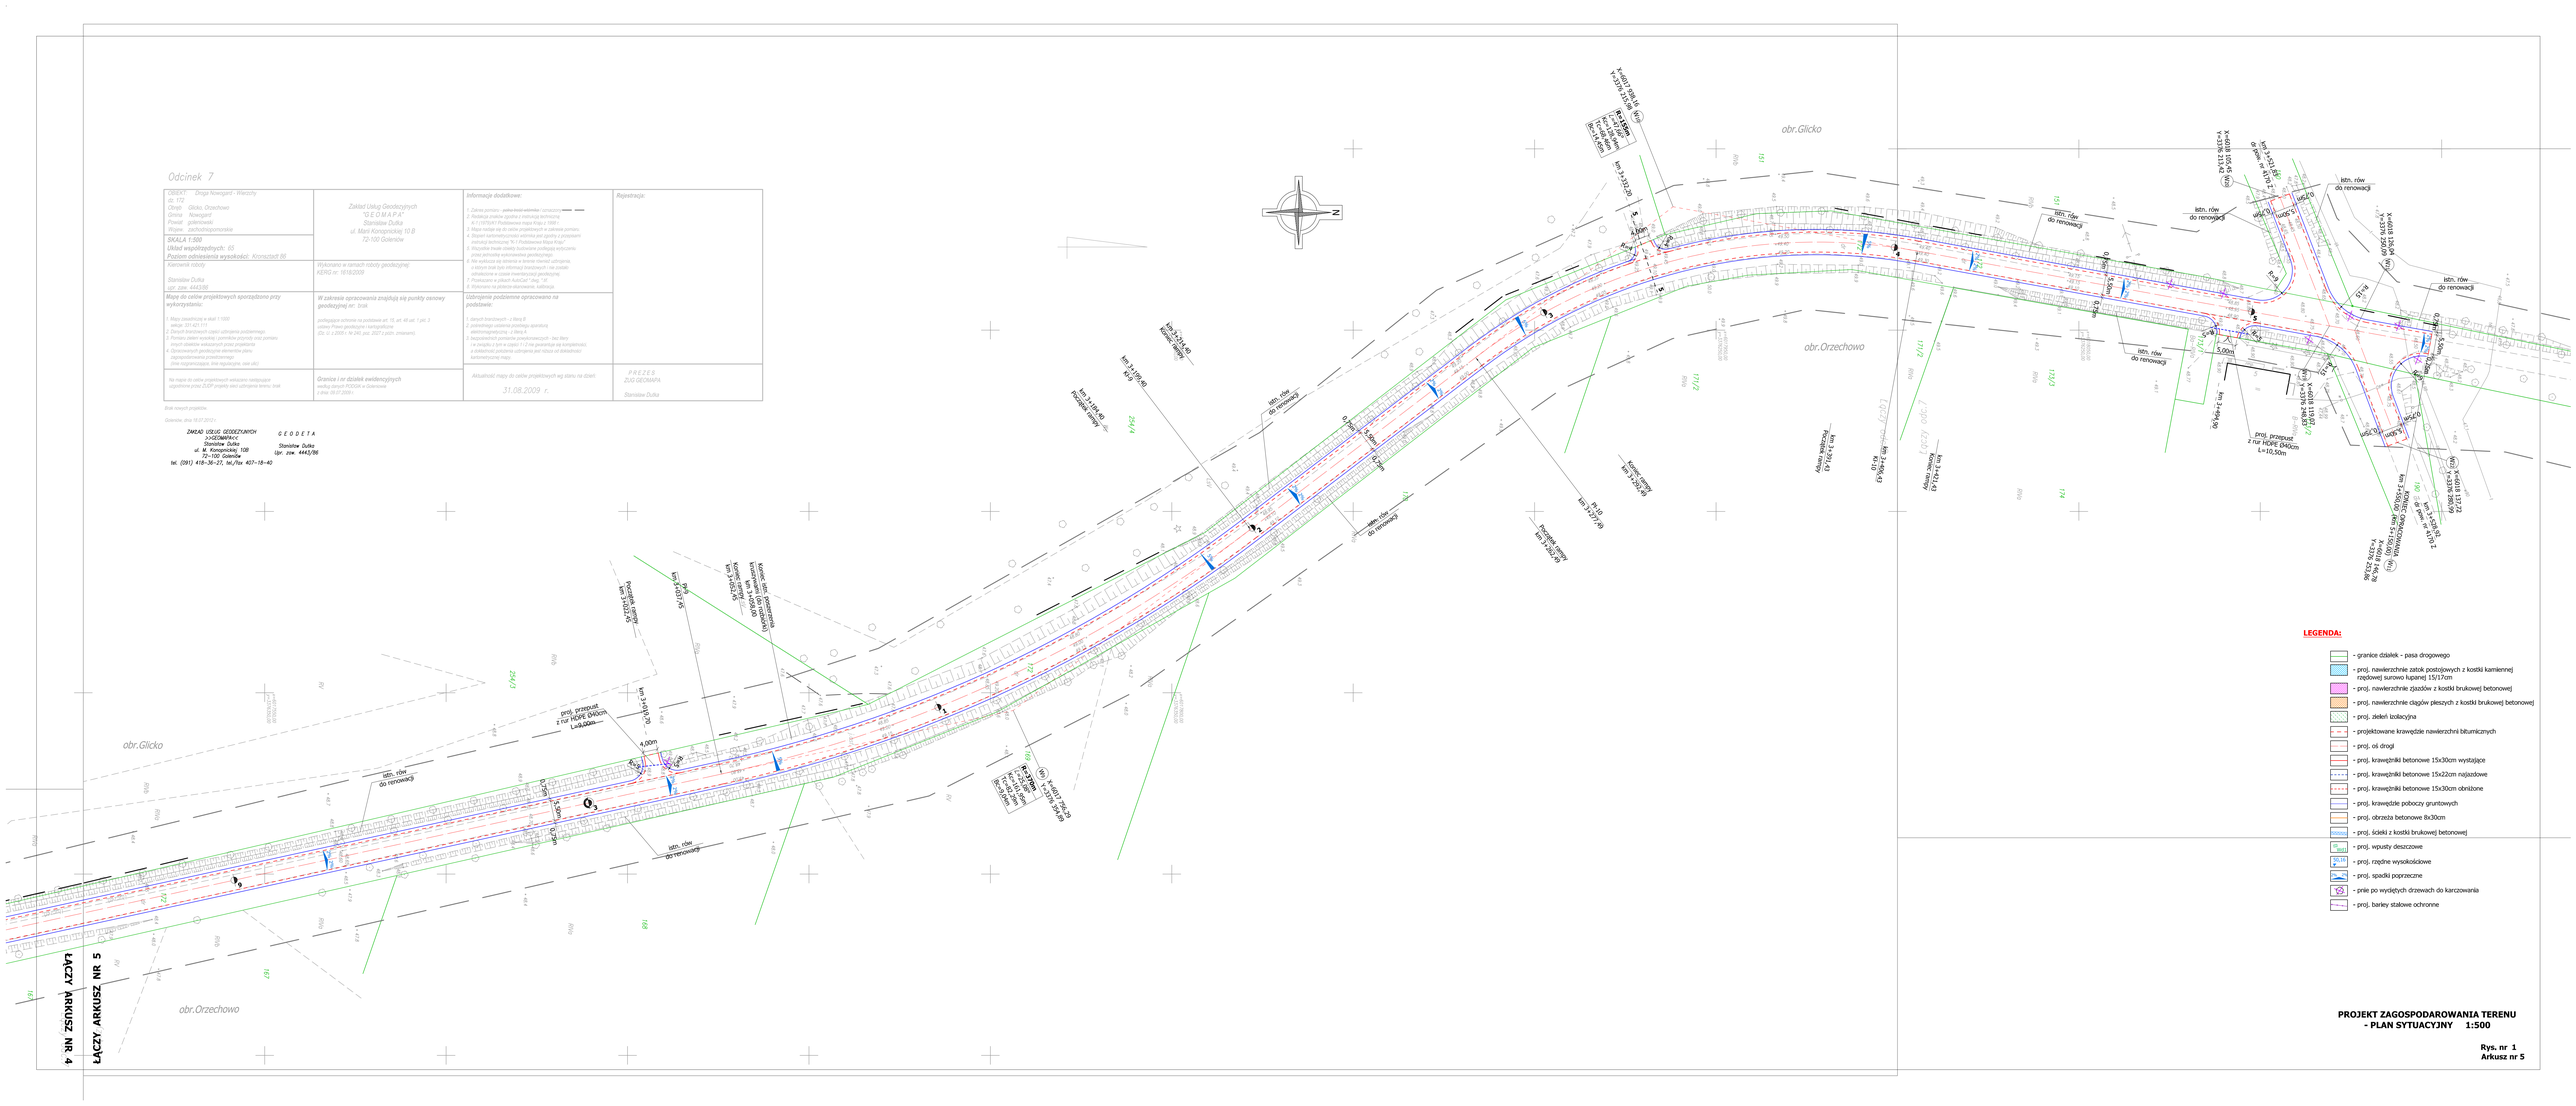
G E O D E T A
Stanisław Dutka
Upr. zaw. 444/86