


Województwo: zachodniopomorskie  
Powiat: goleniowski  
Jednostka ewidencyjna: Miasto Goleniów 320402\_4  
Obręb: Goleniów - 3 0003

# WYRYS Z MAPY EWIDENCYJNEJ

SKALA 1:1000

obr. Goleniów - 3 0003: dz. 28/1  
Seksje mapy: 5.203.19.08.4; 5.203.19.09.3;

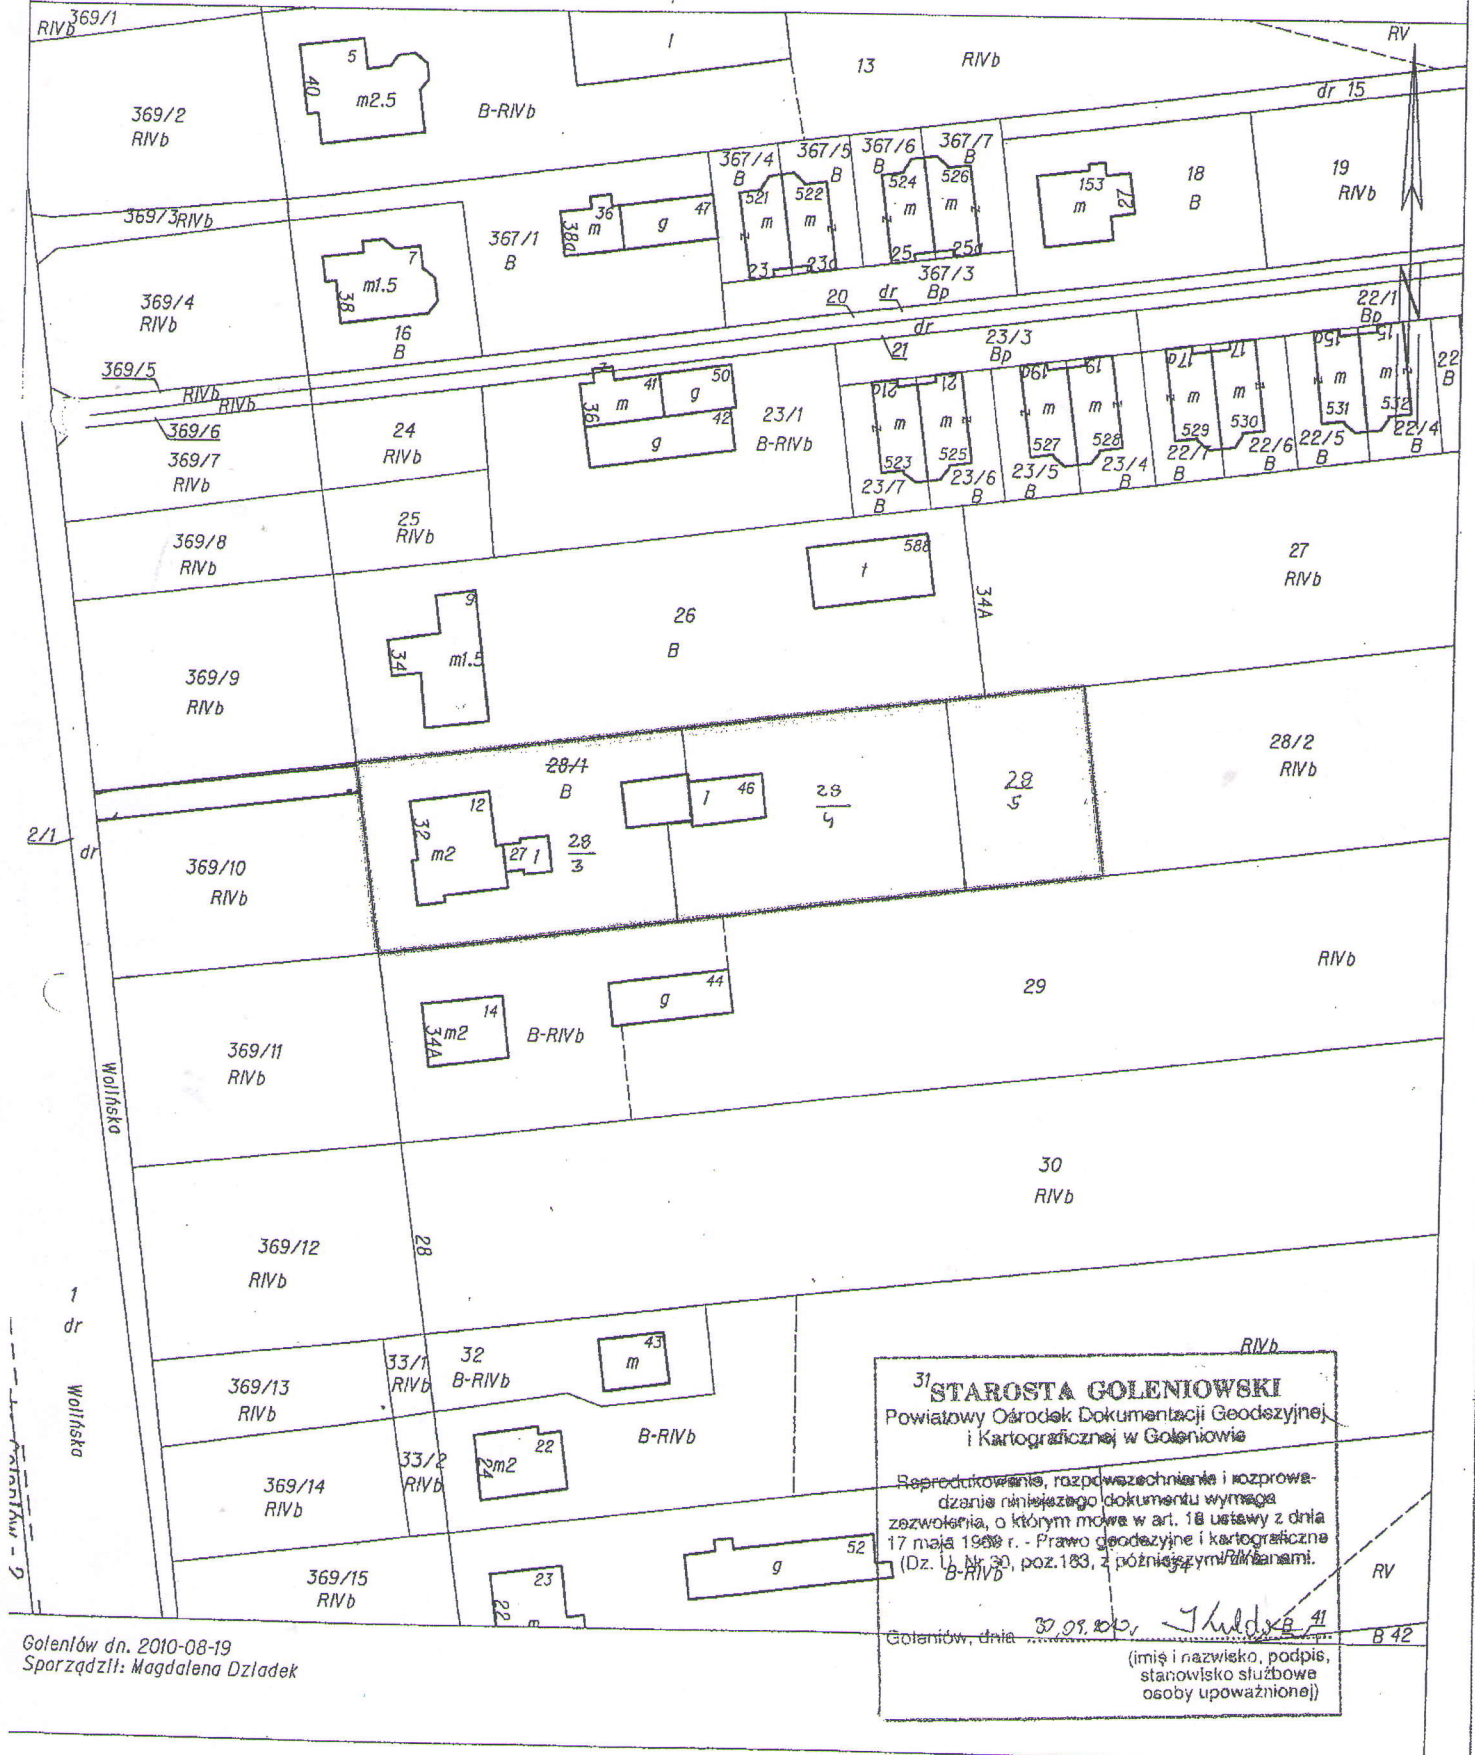

Goleniów dn. 2010-08-19  
Sporządził: Magdalena Dziadek

31  
**STAROSTA GOLENIOWSKI**  
Powiatowy Ośrodek Dokumentacji Geodazyjnej  
i Kartograficznej w Goleniowie  
Reprodukowanie, rozpowszechnianie i rozprowa-  
dzanie niniejszego dokumentu wymaga  
zezwolenia, o którym mowa w art. 18 ustawy z dnia  
17 maja 1989 r. - Prawo geodazyjne i kartograficzne  
(Dz. U. Nr 30, poz. 183, z późniejszymi zmianami).  
Goleniów, dnia 30.08.2010, *[Signature]*  
(imię i nazwisko, podpis,  
stanowisko służbowe  
osoby upoważnionej)