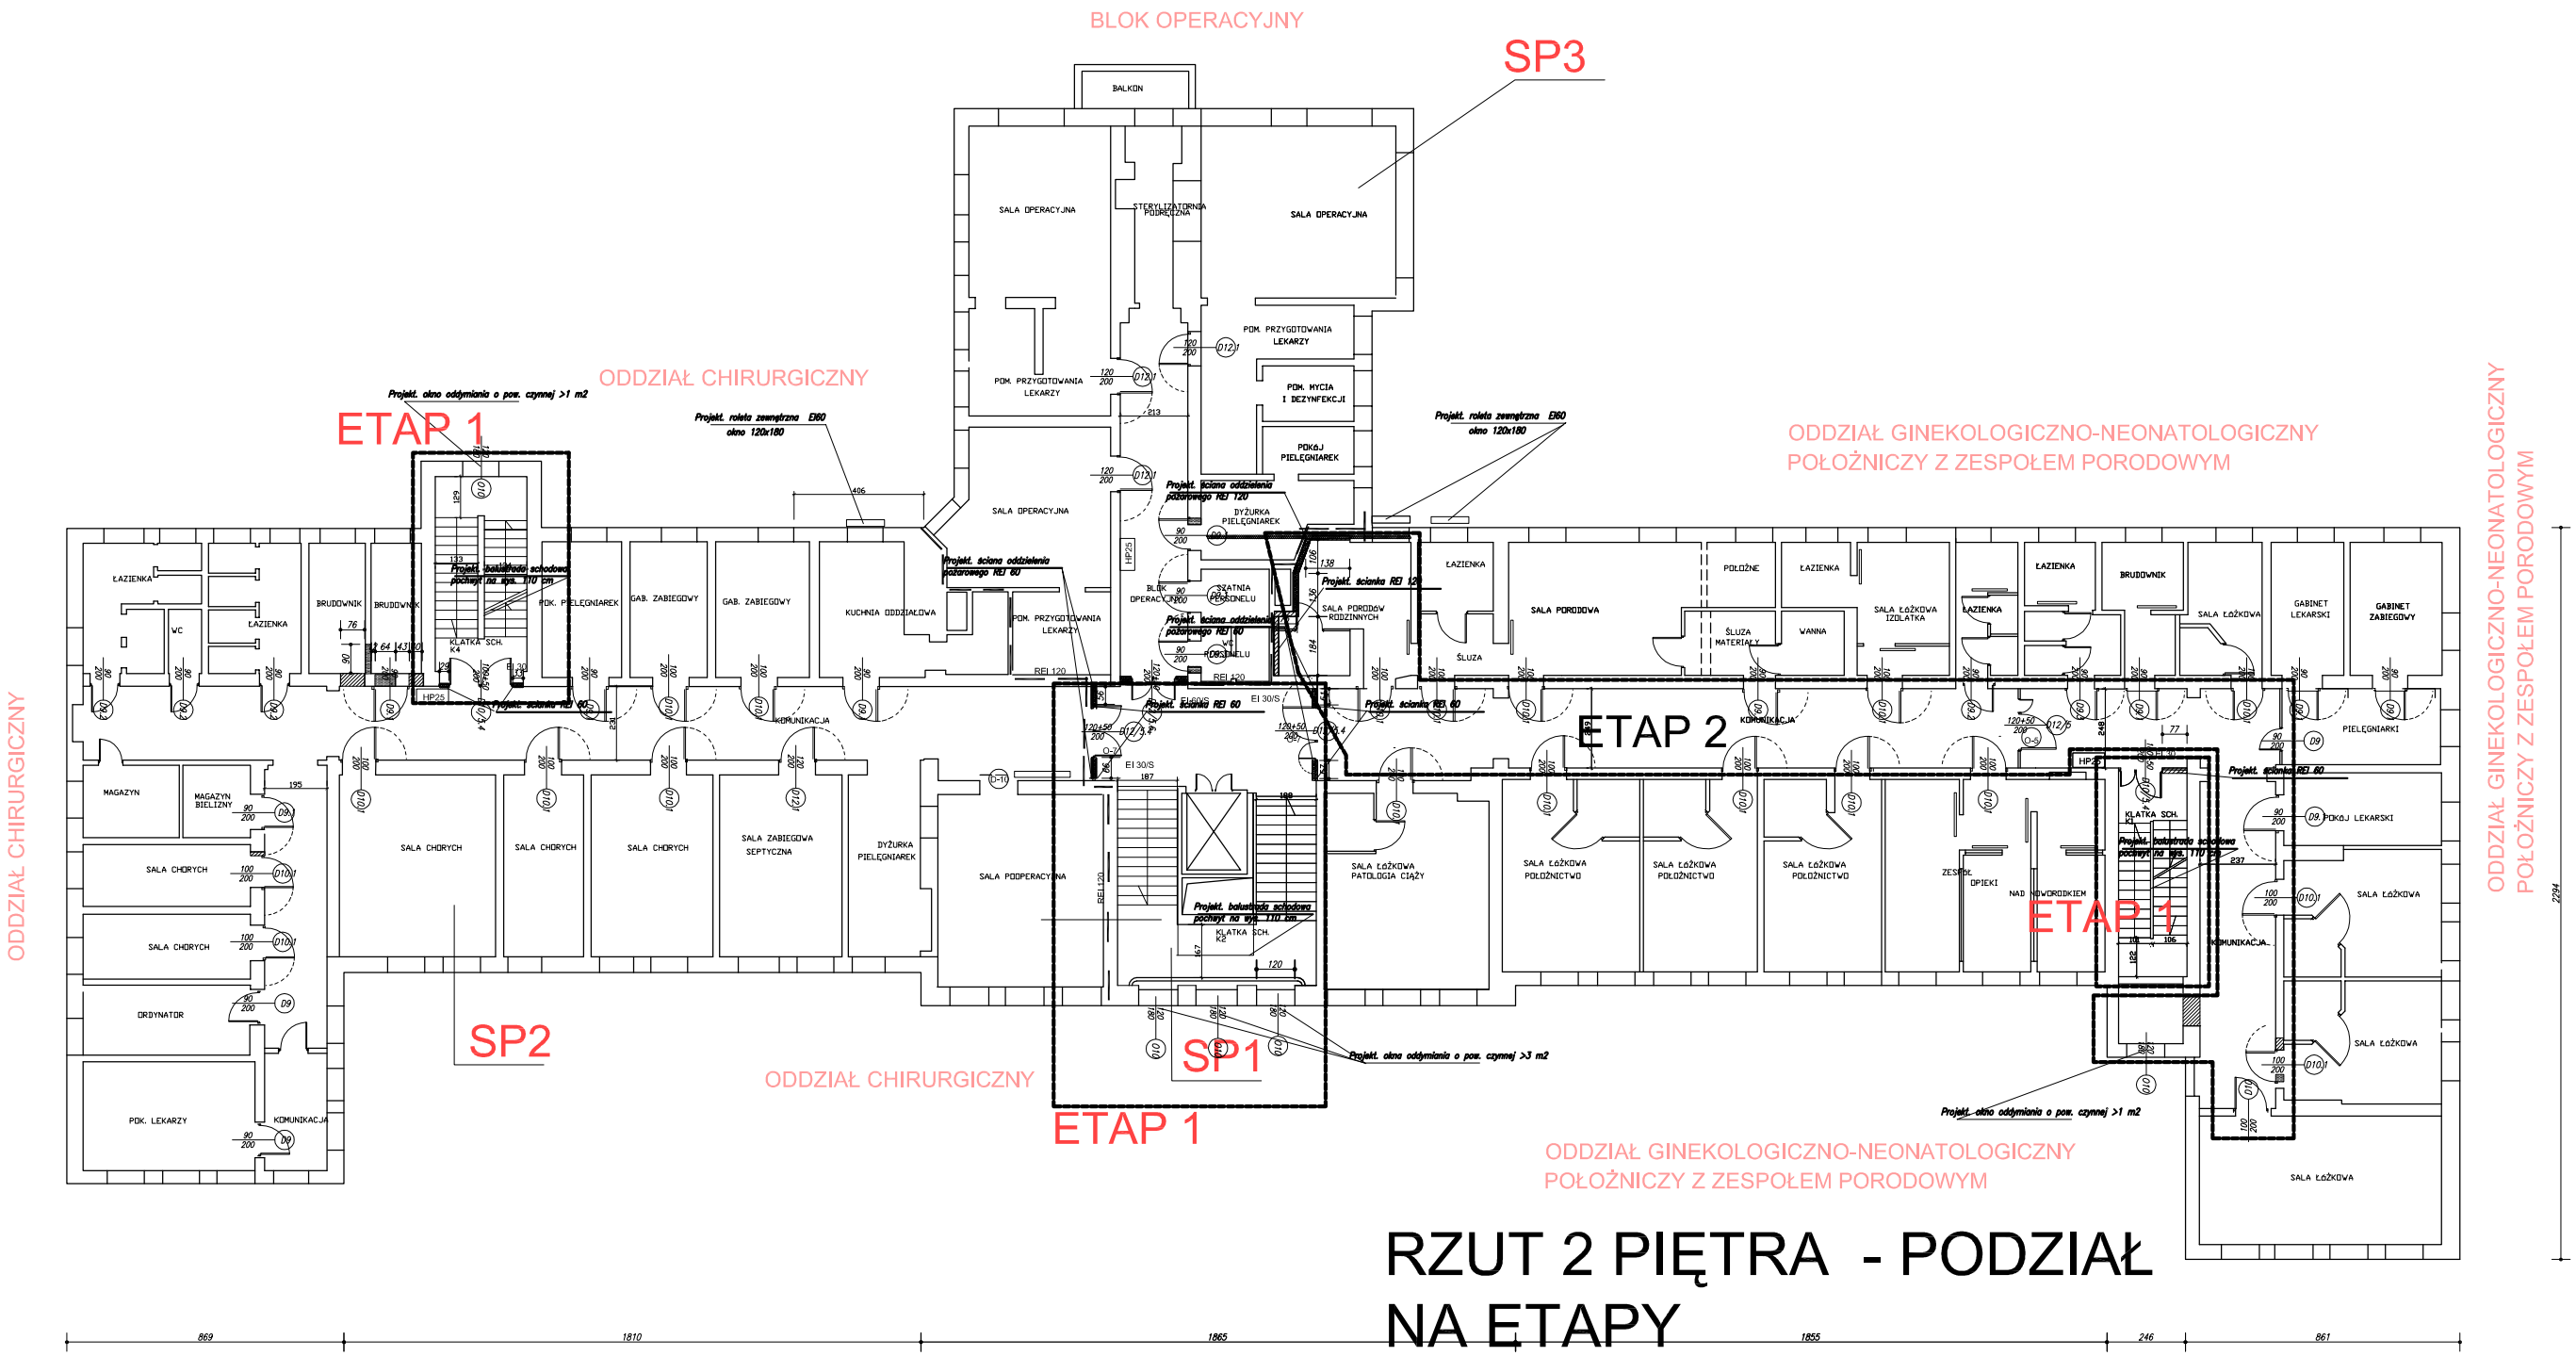

RZUT 2 PIĘTRA - PODZIAŁ NA ETAPY