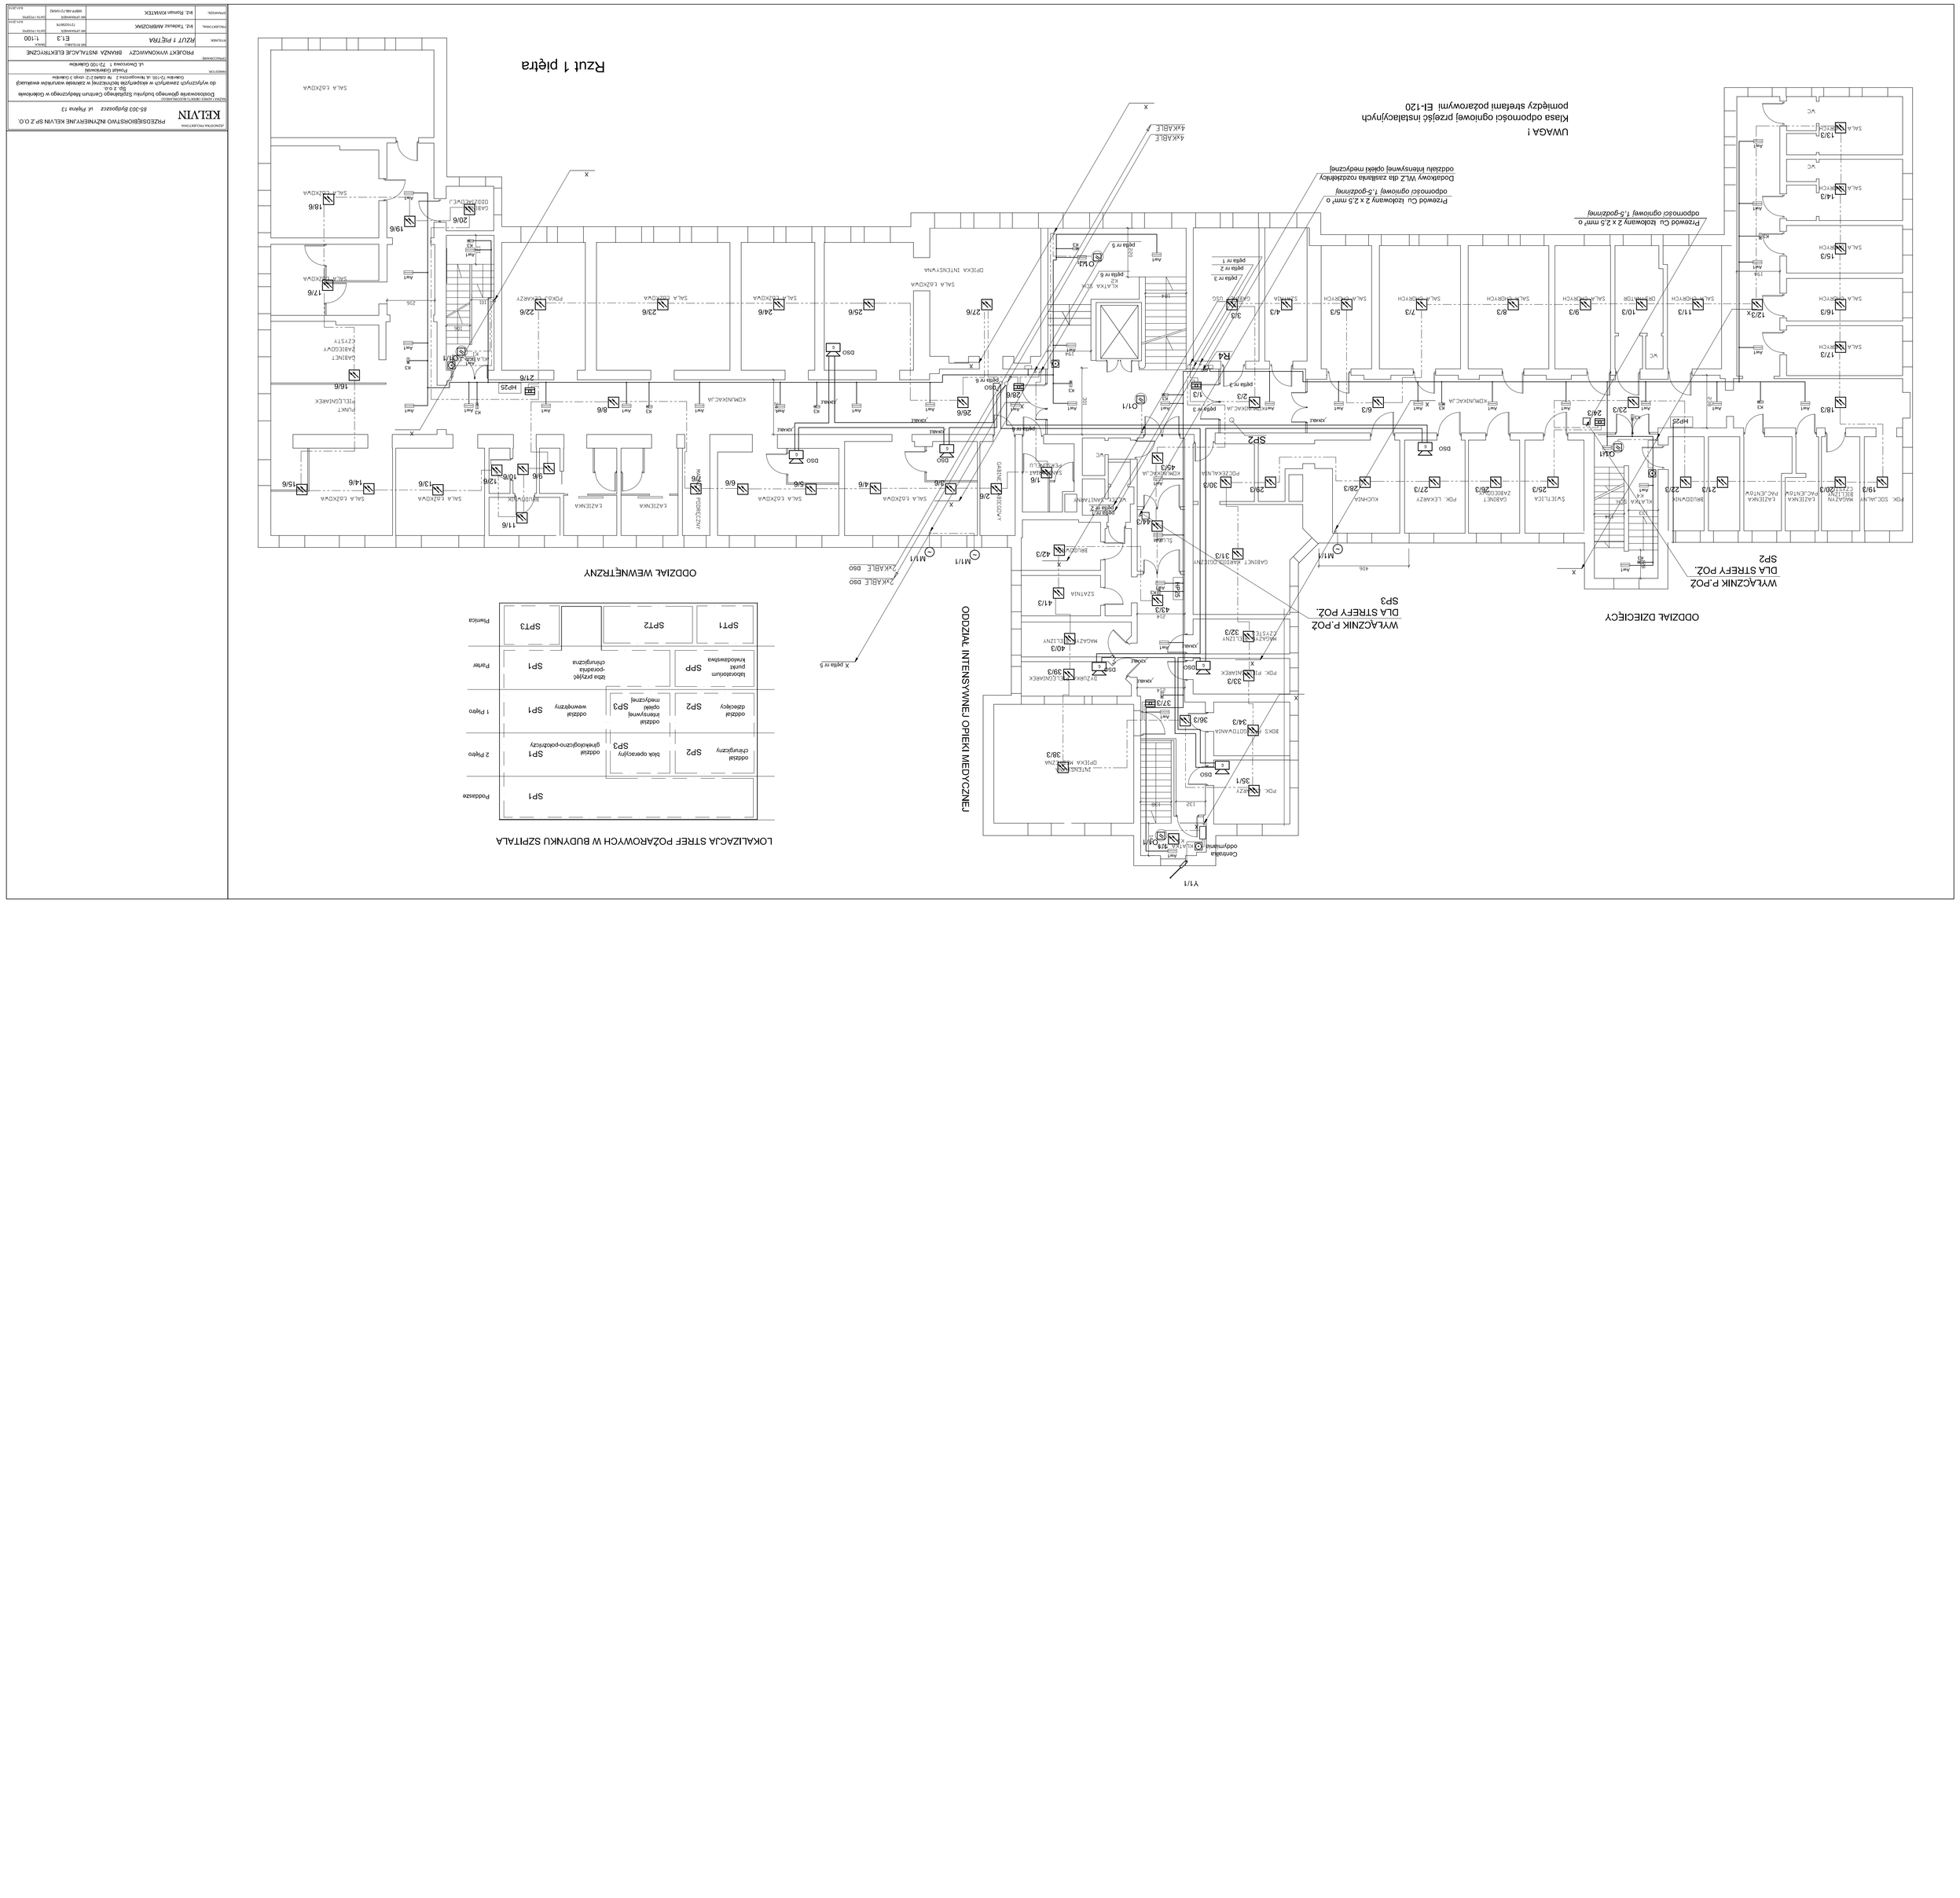

RZUT I PIĘTRA		SKALA 1:100	
PROJEKT WYKONAWCZY BRANŻA ELEKTRYCZNA			
PROJEKTANT	KELVIN PRZEDSIĘBIORSTWO INŻYNIERYJNE KELVIN SP. Z O.O. 85-333 Bydgoszcz ul. Pułaski 13		