


LOKALIZACJA STREF POŻAROWYCH W BUDYNKU SZPITALA

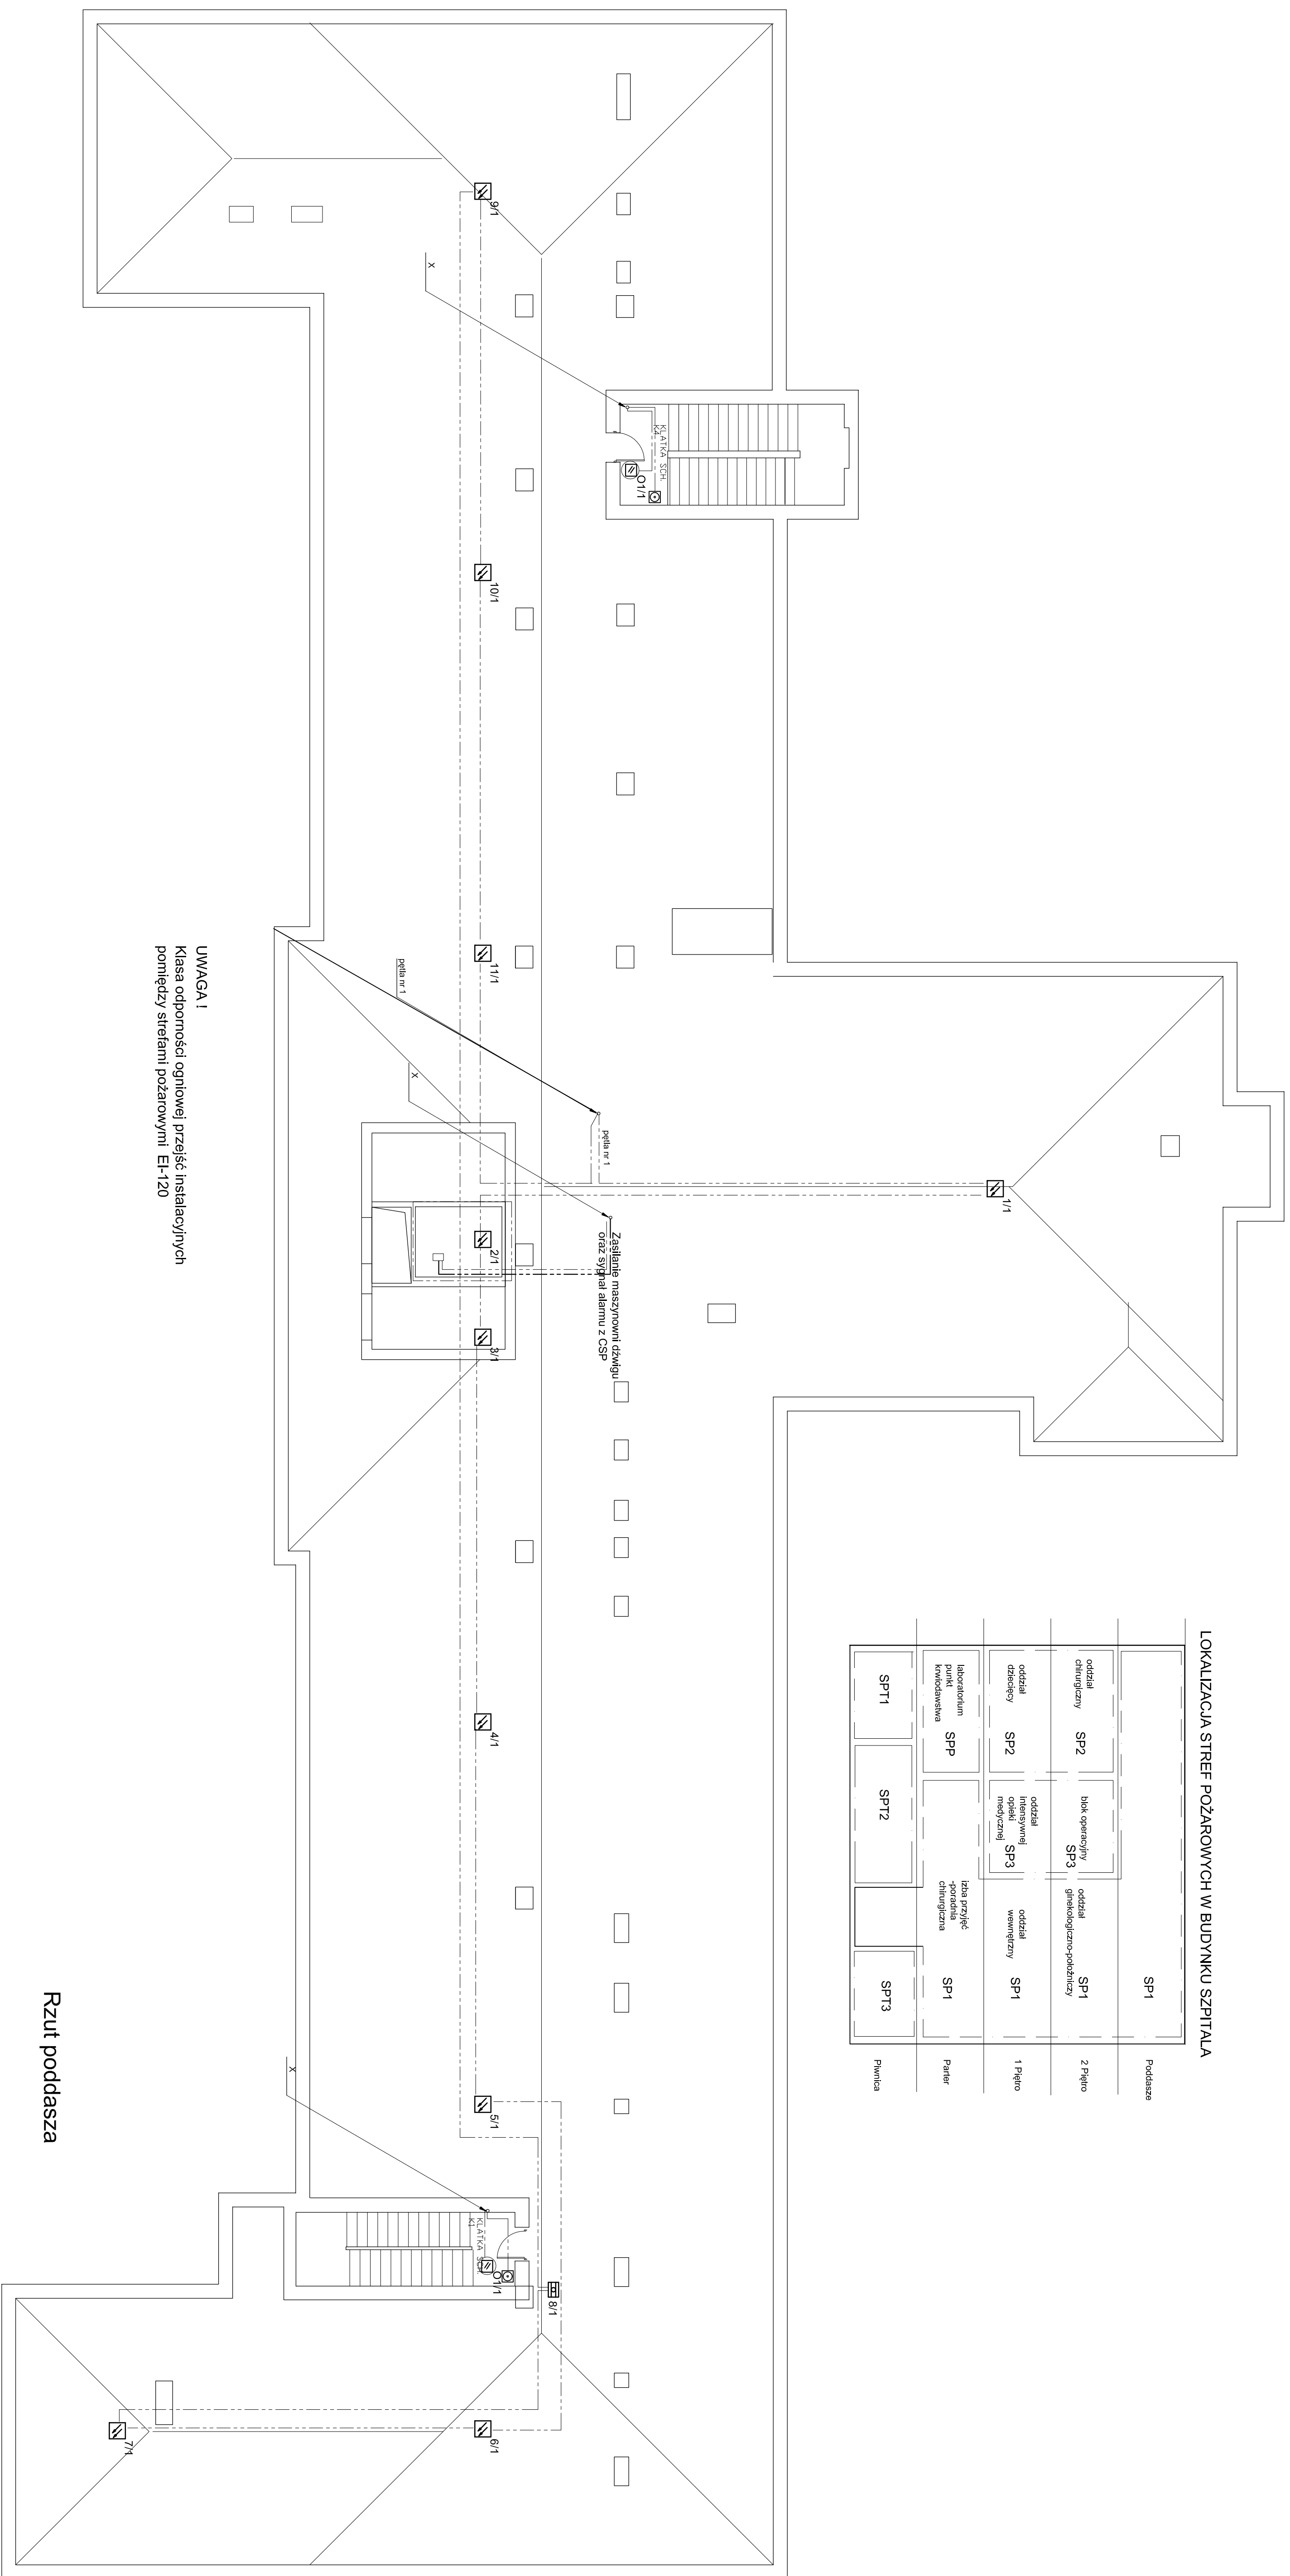

UWAGA!
Klasa odporności ogniowej przejść instalacyjnych pomiędzy strefami pożarowymi EI-120

Rzut poddasza

[illegible]