


Wpust z bocznym odpływem

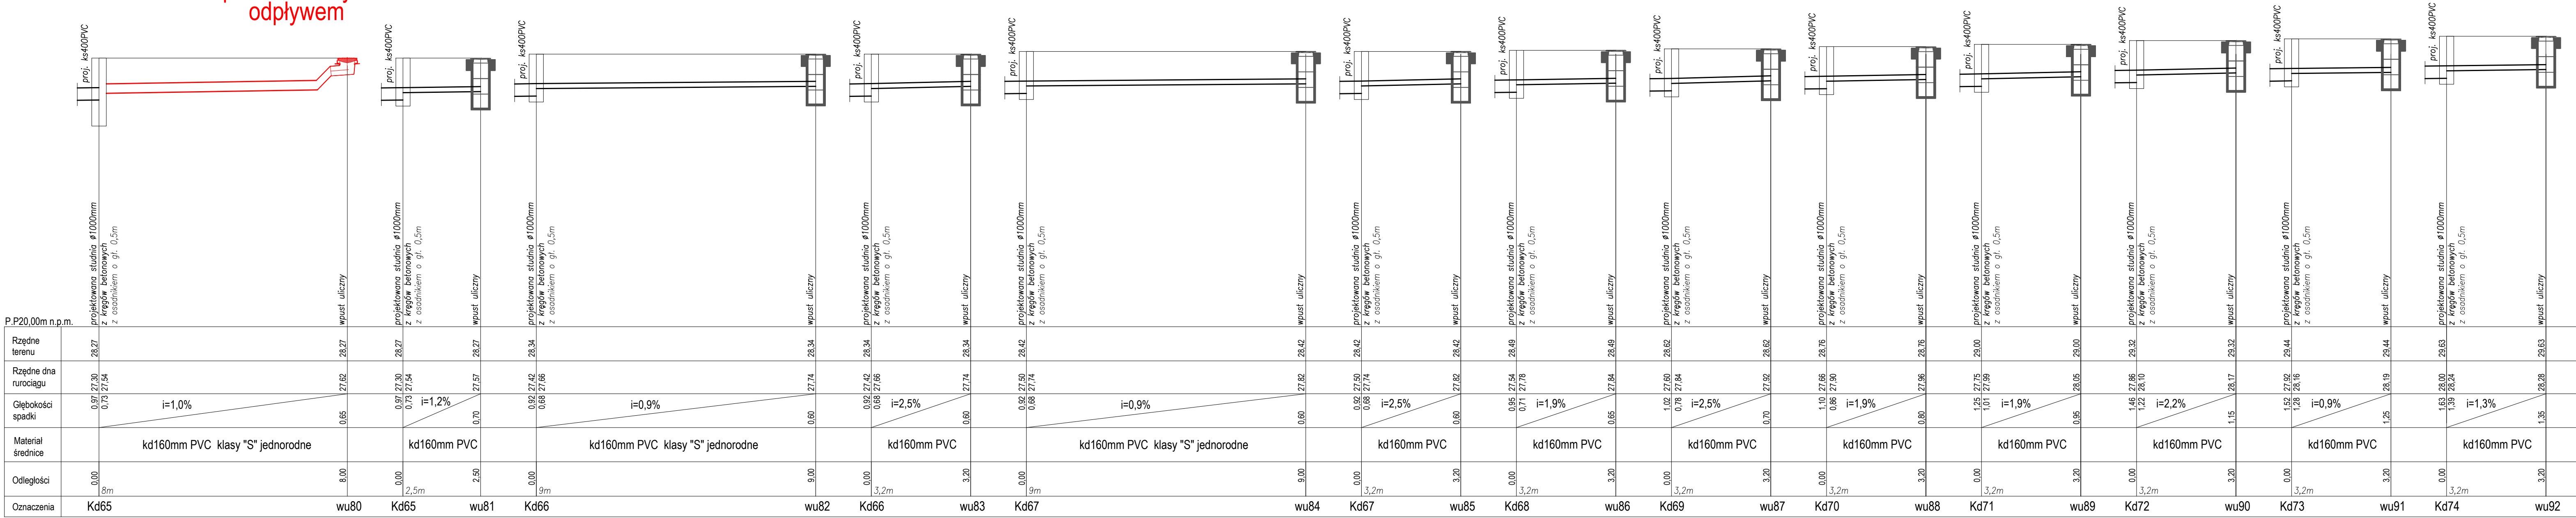

Wszelkie prawa autorskie zastrzeżone i prawnie chronione.  
Przedruk materiałów w części lub całości możliwy tylko i wyłącznie za zgodą autora.

Investor:  
**Powiat Goleniowski  
ul. Dworcowa 1  
72-100 Goleniów**

Przedmiot  
opracowania:

PRZEBUDOWA DROGI POWIATOWEJ NR 4133Z ŁOZIENICA-ŻÓŁWIA BŁOĆ NA ODCINKU  
NIEWIADOWO-ŻÓŁWIA BŁOĆ WRAZ Z BUDOWĄ CIĄGÓW PIESZO-ROWEROWYCH (KAN. DESZCZOWA)

Skala:

1:100

Branża:

sanitarna

Data:

03.2018

Jednostka projektowa:  
**"Pro-Trans" Consulting**  
ul. Wiejska 9  
73-110 Stargard  
tel. 601 622 393

Nazwa rysunku:

PROFIL PODŁUŻNY  
Sieć kanalizacji deszczowej

Nr rys.:

S9

Funkcja:

mgr.inż. Ewa Rybak

Nr uprawnień, specjalność

ZAP/0091/PWOS/04

Podpis

Projektant:

mgr.inż. Ewa Rybak

Sprawdzający:

Opracowujący:

mgr inż. Katarzyna Macierzyńska