


PRZEKRÓJ NORMALNY A-A

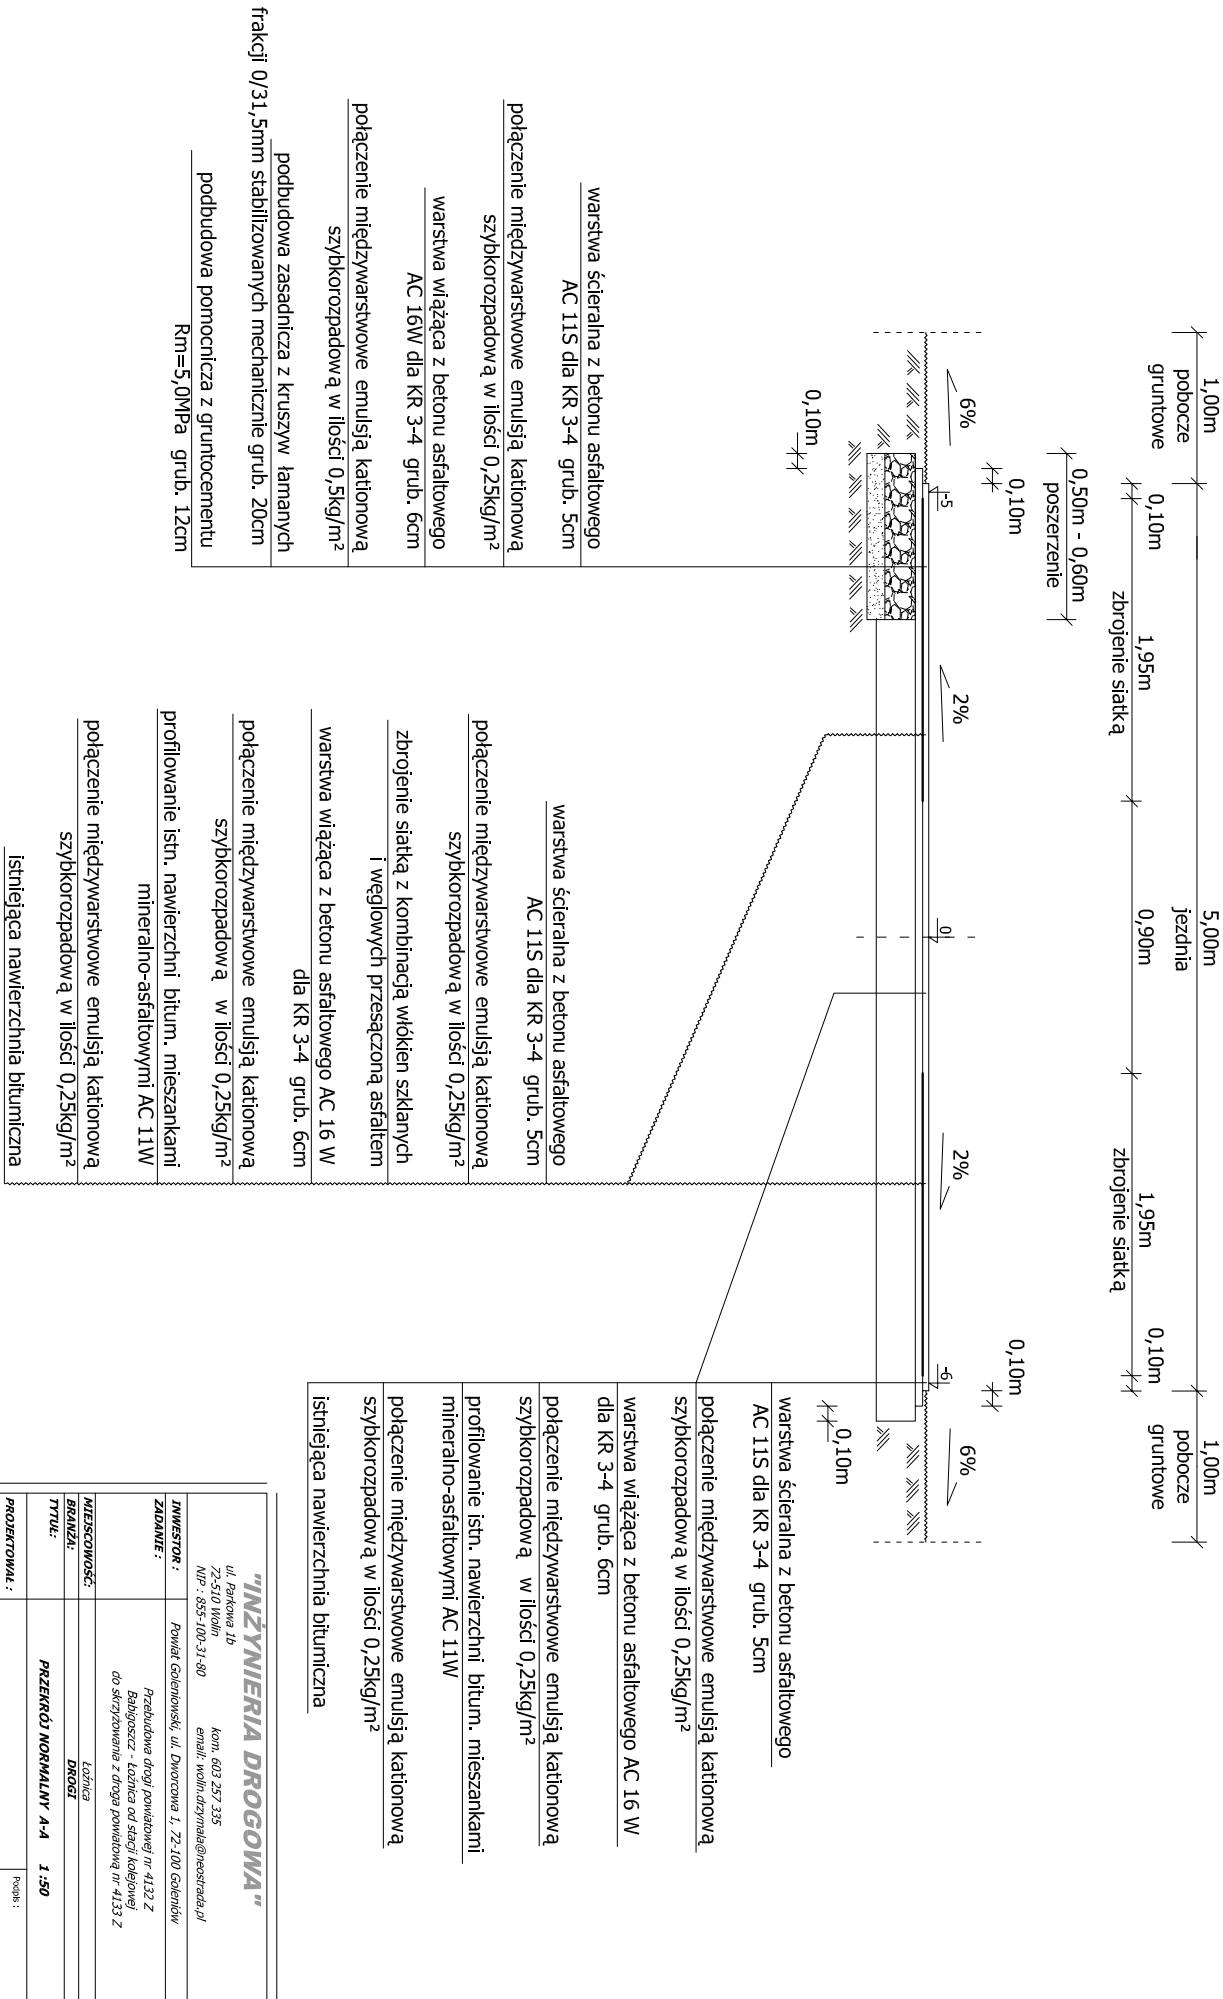

| | |
|---|---|
| "INŻYNIERIA DROGOWA" | |
| INWESTOR: | Powiat Goleniowski, ul. Dworcowa 1, 72-100 Goleniów |
| MIERSCOWOŚĆ: | Łoznica |
| BRANŻA: | DROGI |
| Tytuł: | PRZEKRÓJ NORMALNY A-A 1:50 |
| PROJEKTOWAŁ: | Proba: |
| OPRACOWAŁ: | |
| Rys. nr 3 | maj 2018 r. |