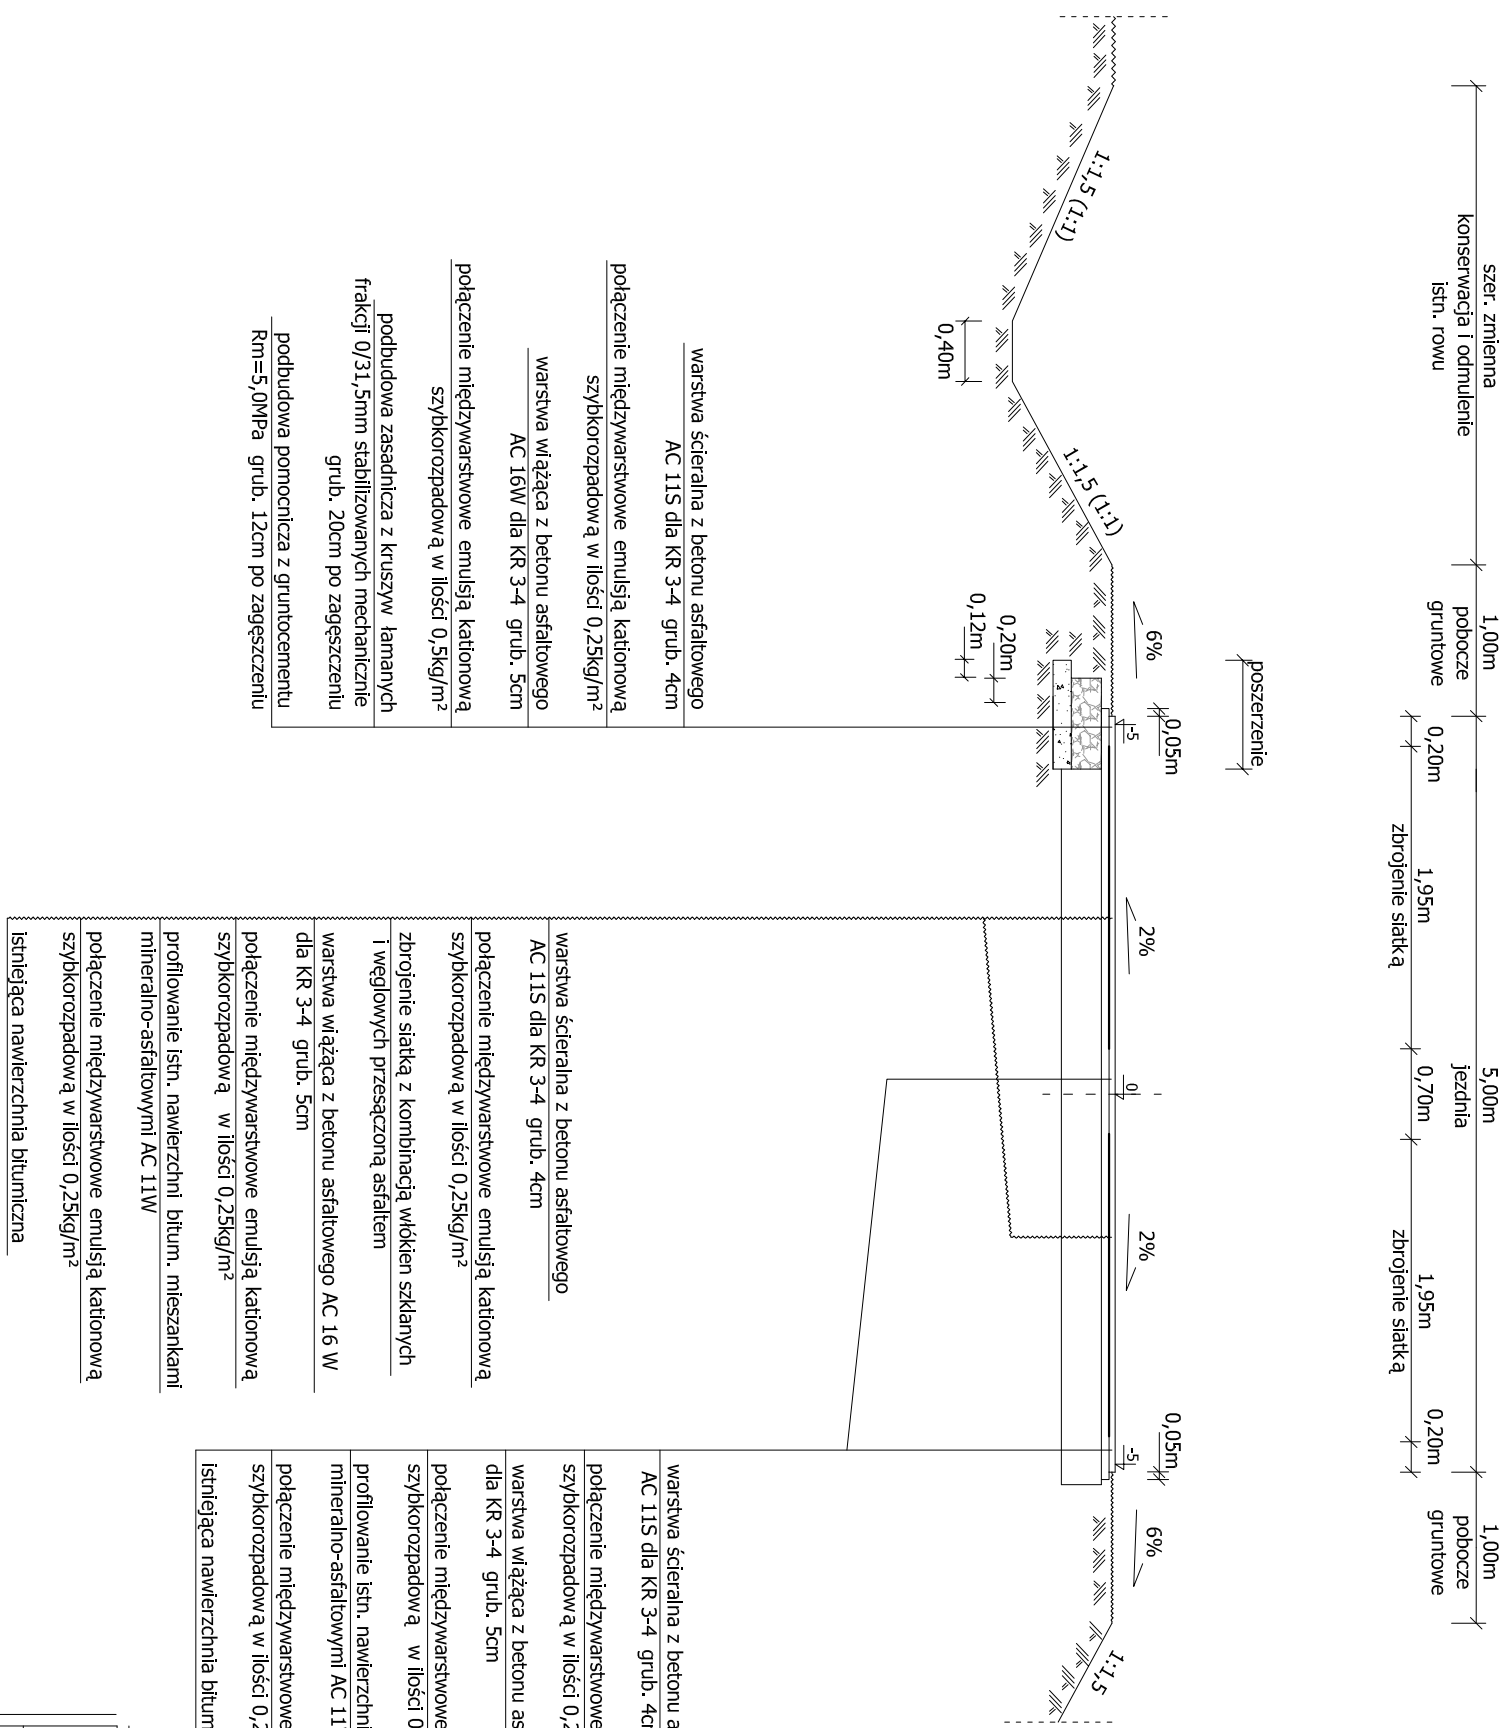

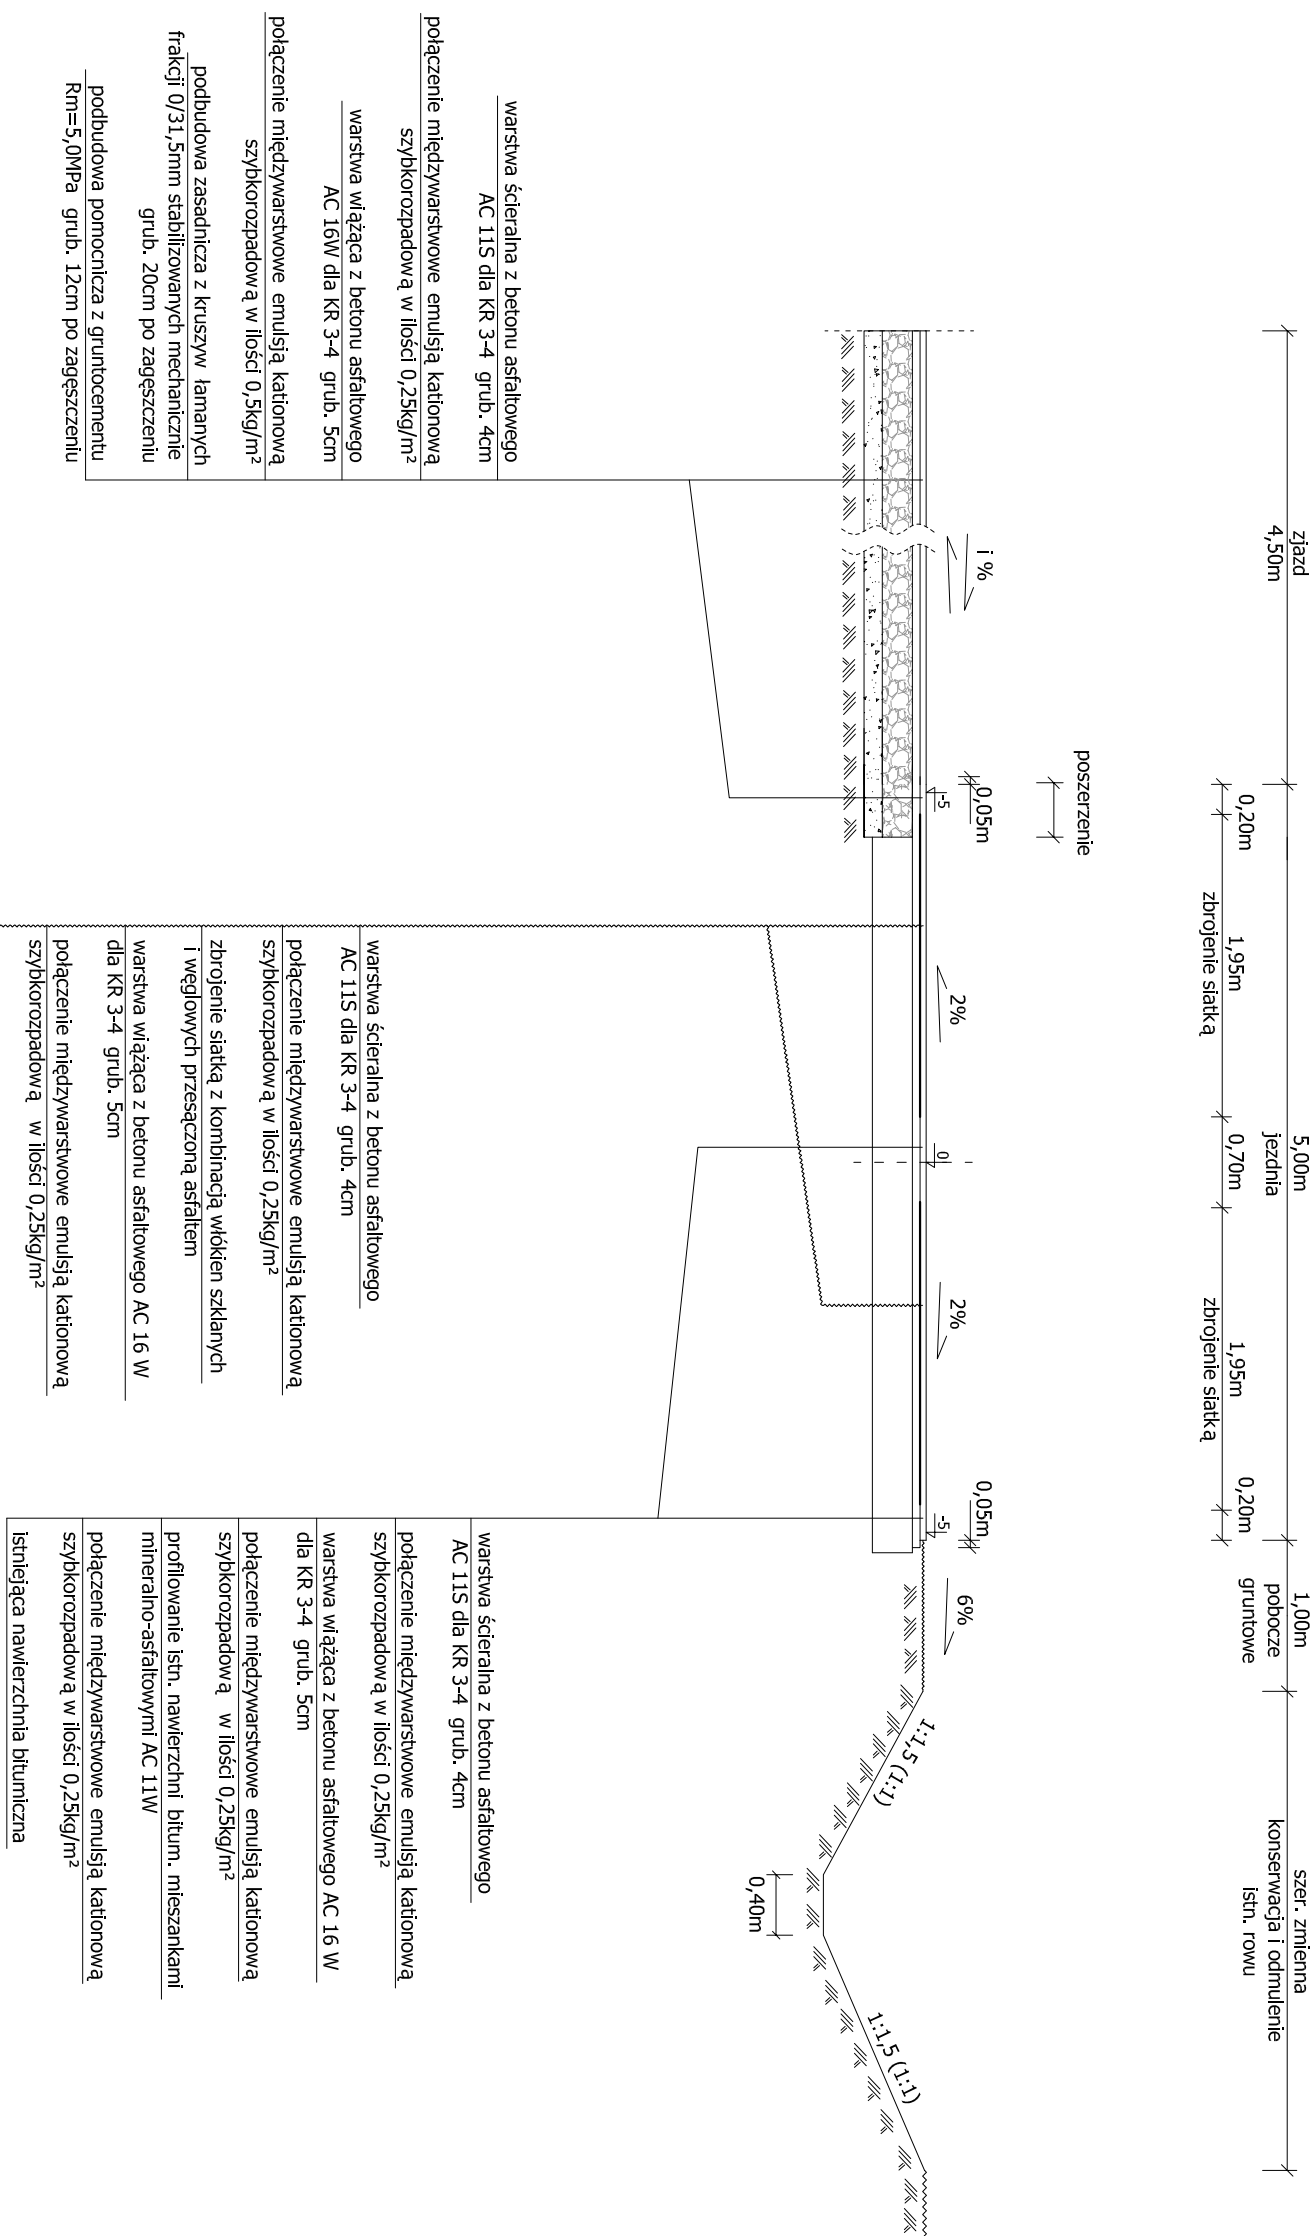


PRZEKRÓJ NORMALNY A-A



UŚLUGI PROJEKTOWO - WYKONAWCZE	
PROJEKTOWAŁ :	Projekt :
OPRACOWAŁ :	
Rys nr 3	grudzień 2018 r.



USŁUGI PROJEKTOWO - WYKONAWCZE	
POKRYWA	Kanalizacja Drogowa
ul. Wesoła 79/5	Kom. 601 609 814
79-103 Wrocław	adres: jaskolka@wp.pl
NIP : 586-018-79-07	
INWESTOR :	Powiat Goleniowski, ul. Dworcowa 1, 72-100 Goleniów
ZADANIE :	Przebudowa odcinka drogi powiatowej nr 1417 Z na odcinku Wąsełkowo - Dębcze ETAP I
