


PROFIL PODŁUŻNY
droga powiatowa nr 4147 Z

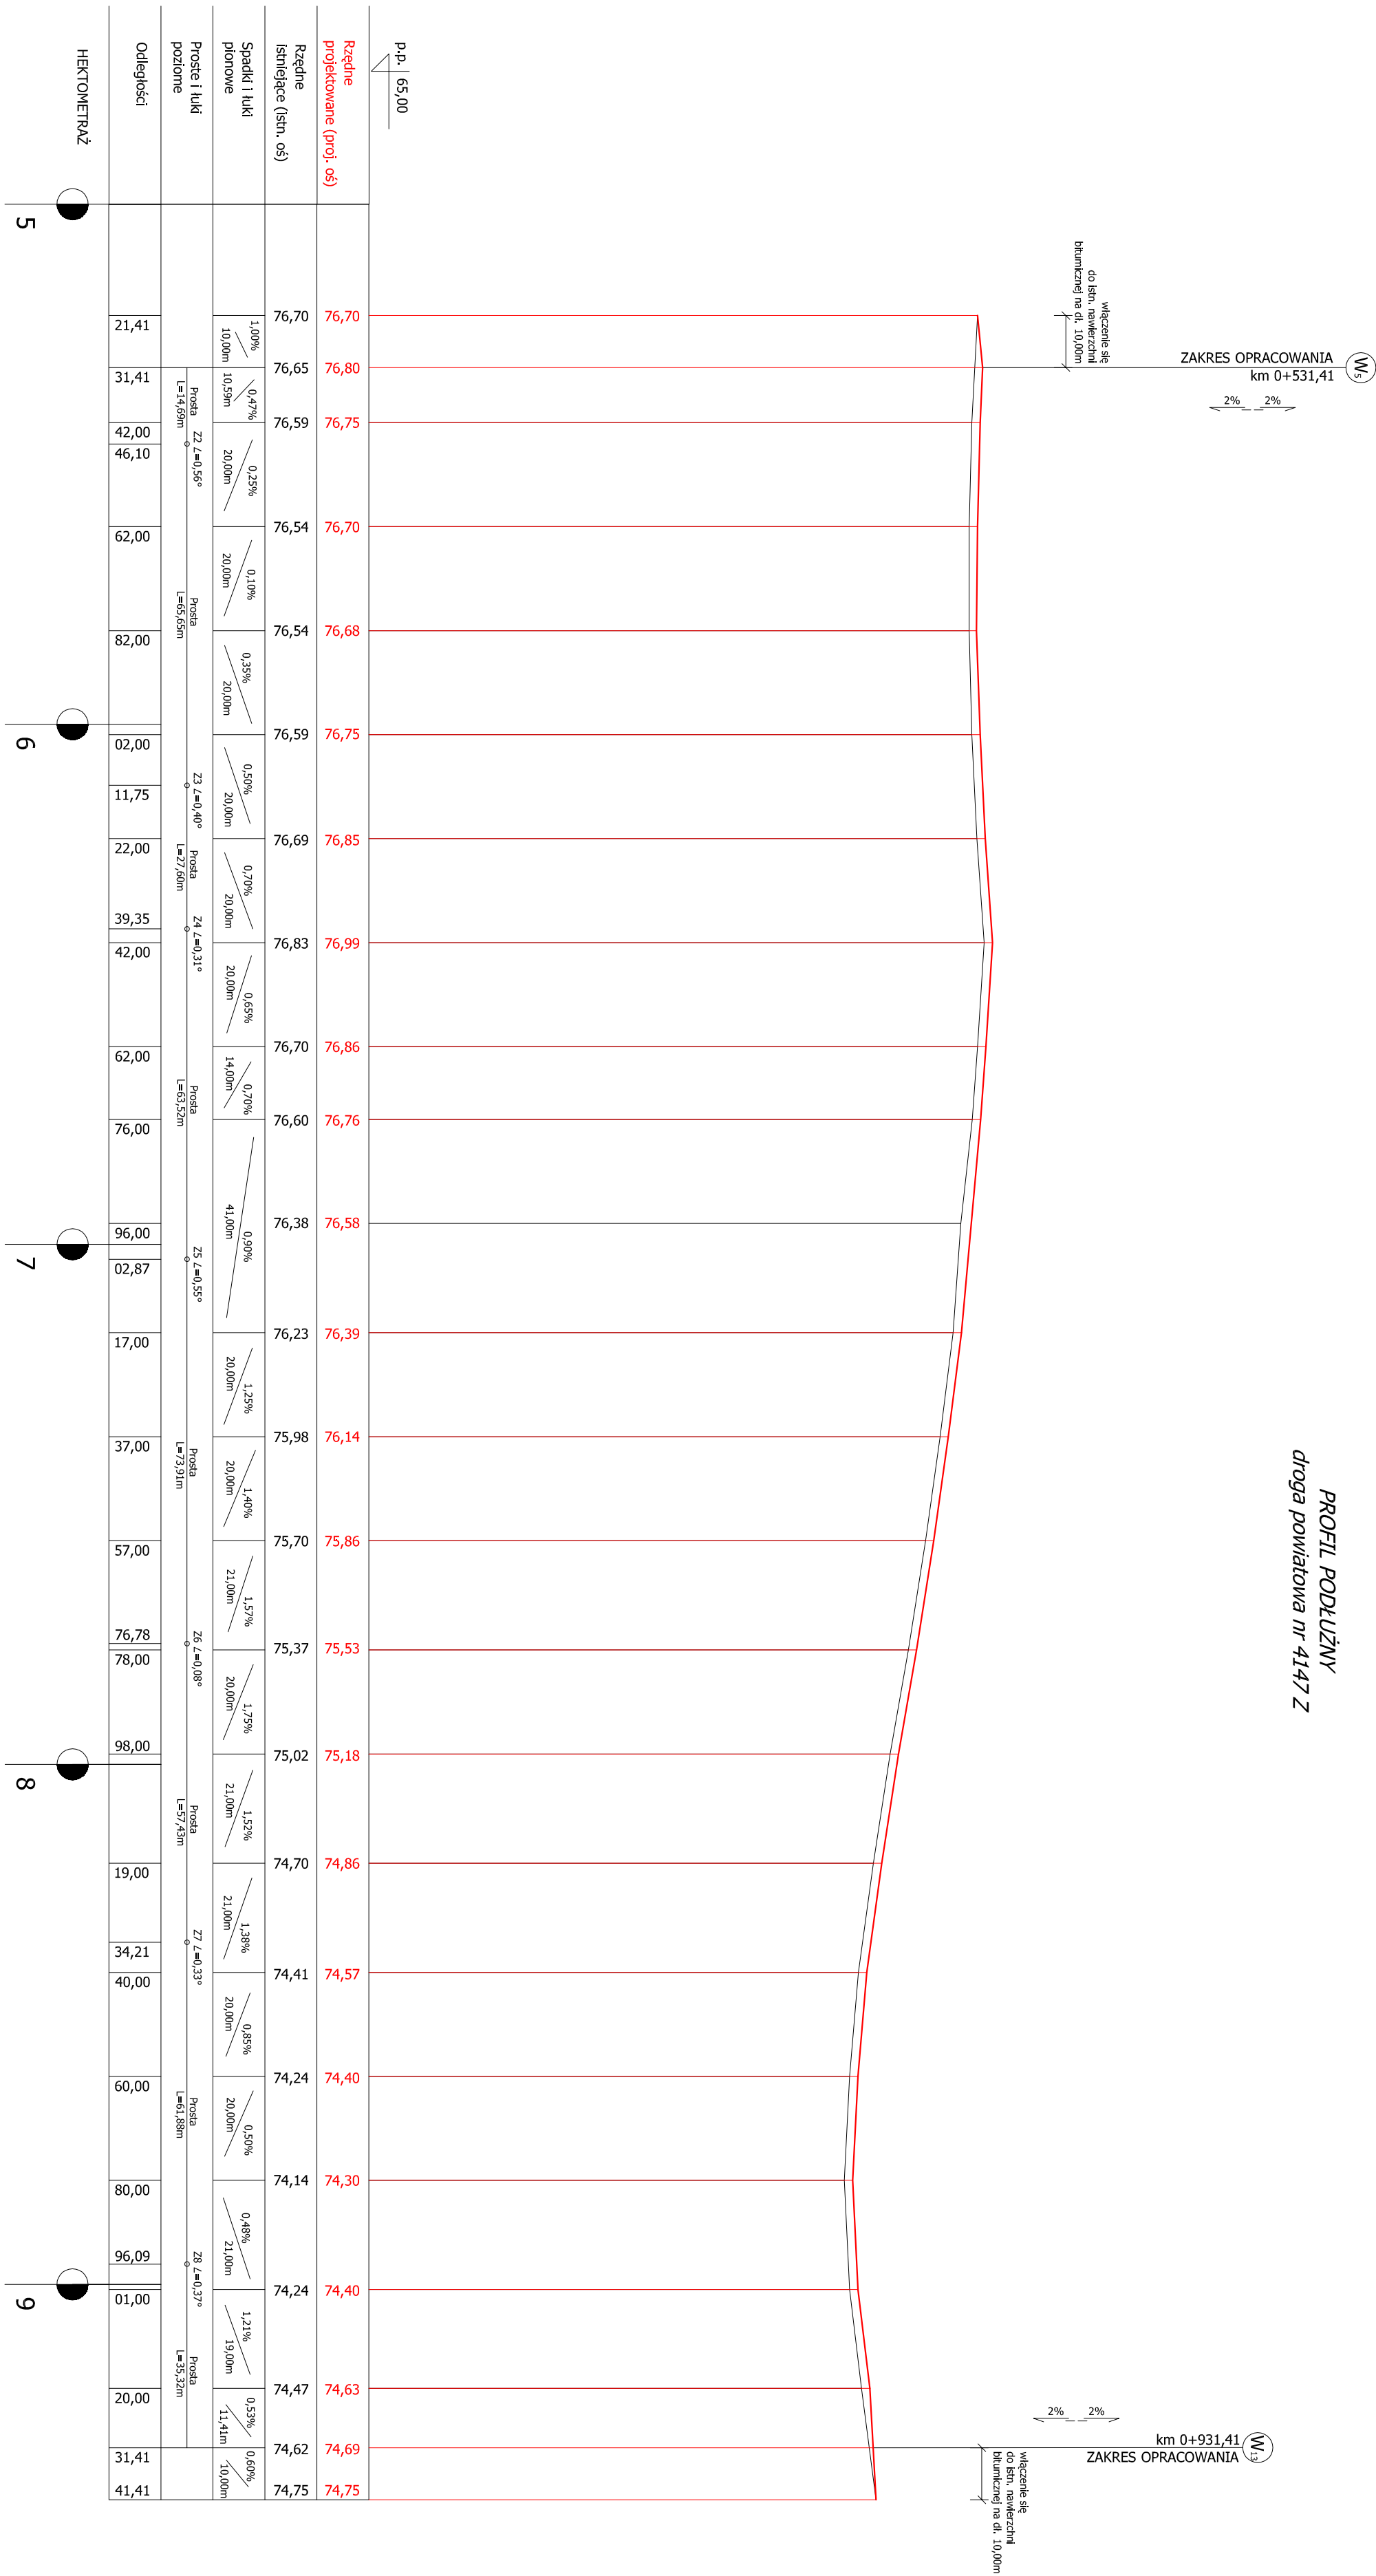

USŁUGI PROJEKTOWO - WYKONAWCZE POLMAR Mariusz Dymniak ul. Włosa 79b/5 72-510 Wolin NIP: 586-018-79-07		korn. 601 069 814 email: polmar.wolin@wp.pl
INWESTOR : ZADANIE :	Powiat Goleniowski, ul. Dworcowa 1, 72-100 Goleniów	
Przebudowa odcinka drogi powiatowej nr 4147 Z na odcinku Maszewko - Dębsce - ETAP I		
WYKONAWCA: BRANŻA: TYTUŁ:	Maszynowo - Dębsce DROGI	
PROJEKTOWAŁ :	PROFIL PODŁUŻNY 1 : 100/1000	
OPRACOWAŁ :	Podpis :	
Rys. nr 2		

Projekt opracowany w programie AUTOCAD - wersja 8/11-244-0774394