



PROJEKTOWANE NAWIERZCHNI


- jezdni - bitumiczny

- zjazdów - bitumie

 - poboczy gruntow

INNE OZNACZENIA

- granice działek - pas drogowego
- proj. krawężnie poboczny gruntowych
- proj. spakki poprzeczne
- proj. wierzchołki osi jezdni
- istn. drzewa kolidujące z przebudową do usunięcia

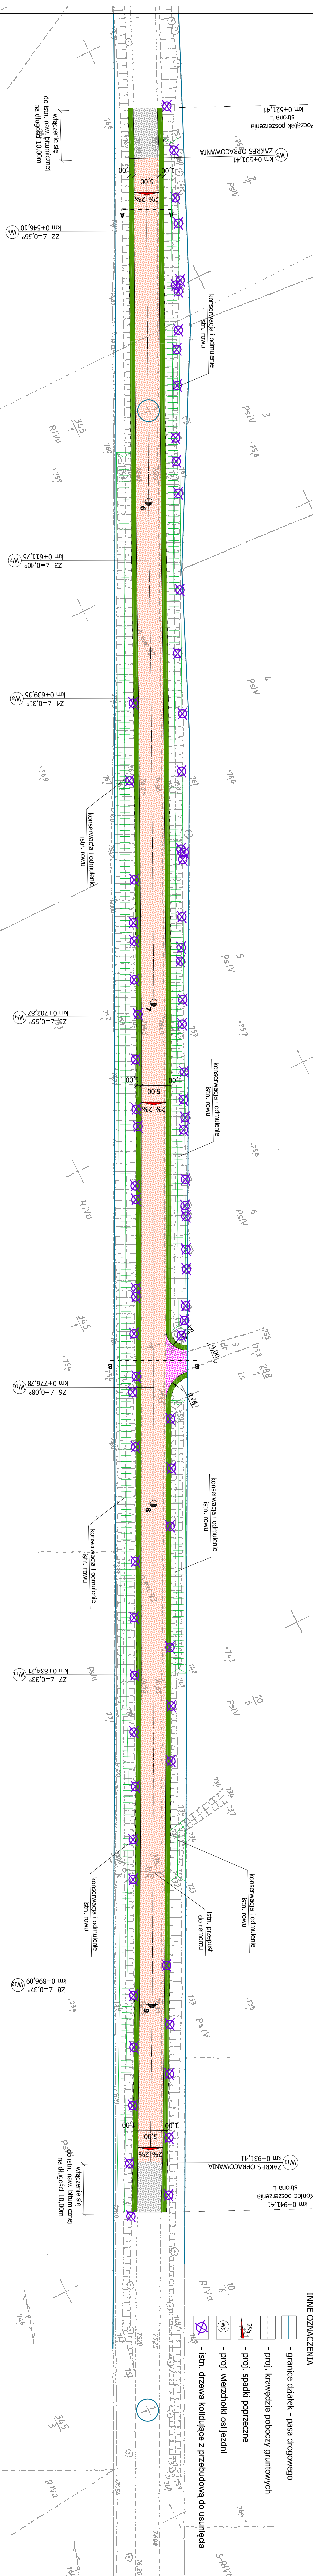

INWESTOR:	PAWIAŁA Spółka z ograniczoną odpowiedzialnością ul. Kieja 70/5 02-513 Józefów tel.: 586101679-07		
	KRS: 000068184 NIP: 525-200-88-88 REGON: 141905101 e-mail: pawiala@pawiala.pl		
ZADANIE:	Powiat Gołeniewski ul. Dworcowa 1, 72-100 Gołeniew Przebudowa odcinka drogi powiatowej nr 1419 Z na odcinek Mazowsko-Jędrze ENAP		
ZAKRES:	Inwestycja - Roboty		
BRANŻA:	DROGI		
TYTUŁ:	PROJEKT ZAGOSPODAROWANIA TERENU 1:500		
PROJEKTOWA:	Projekt:		
OPRACOWA:	g.		
Rys. nr 1	grudzień 2018 r.		
Projekt opracowany w projekcie ARCHIO - Inwestycje 619-54-007-243494			