


ETAP - IIIc L=310mb

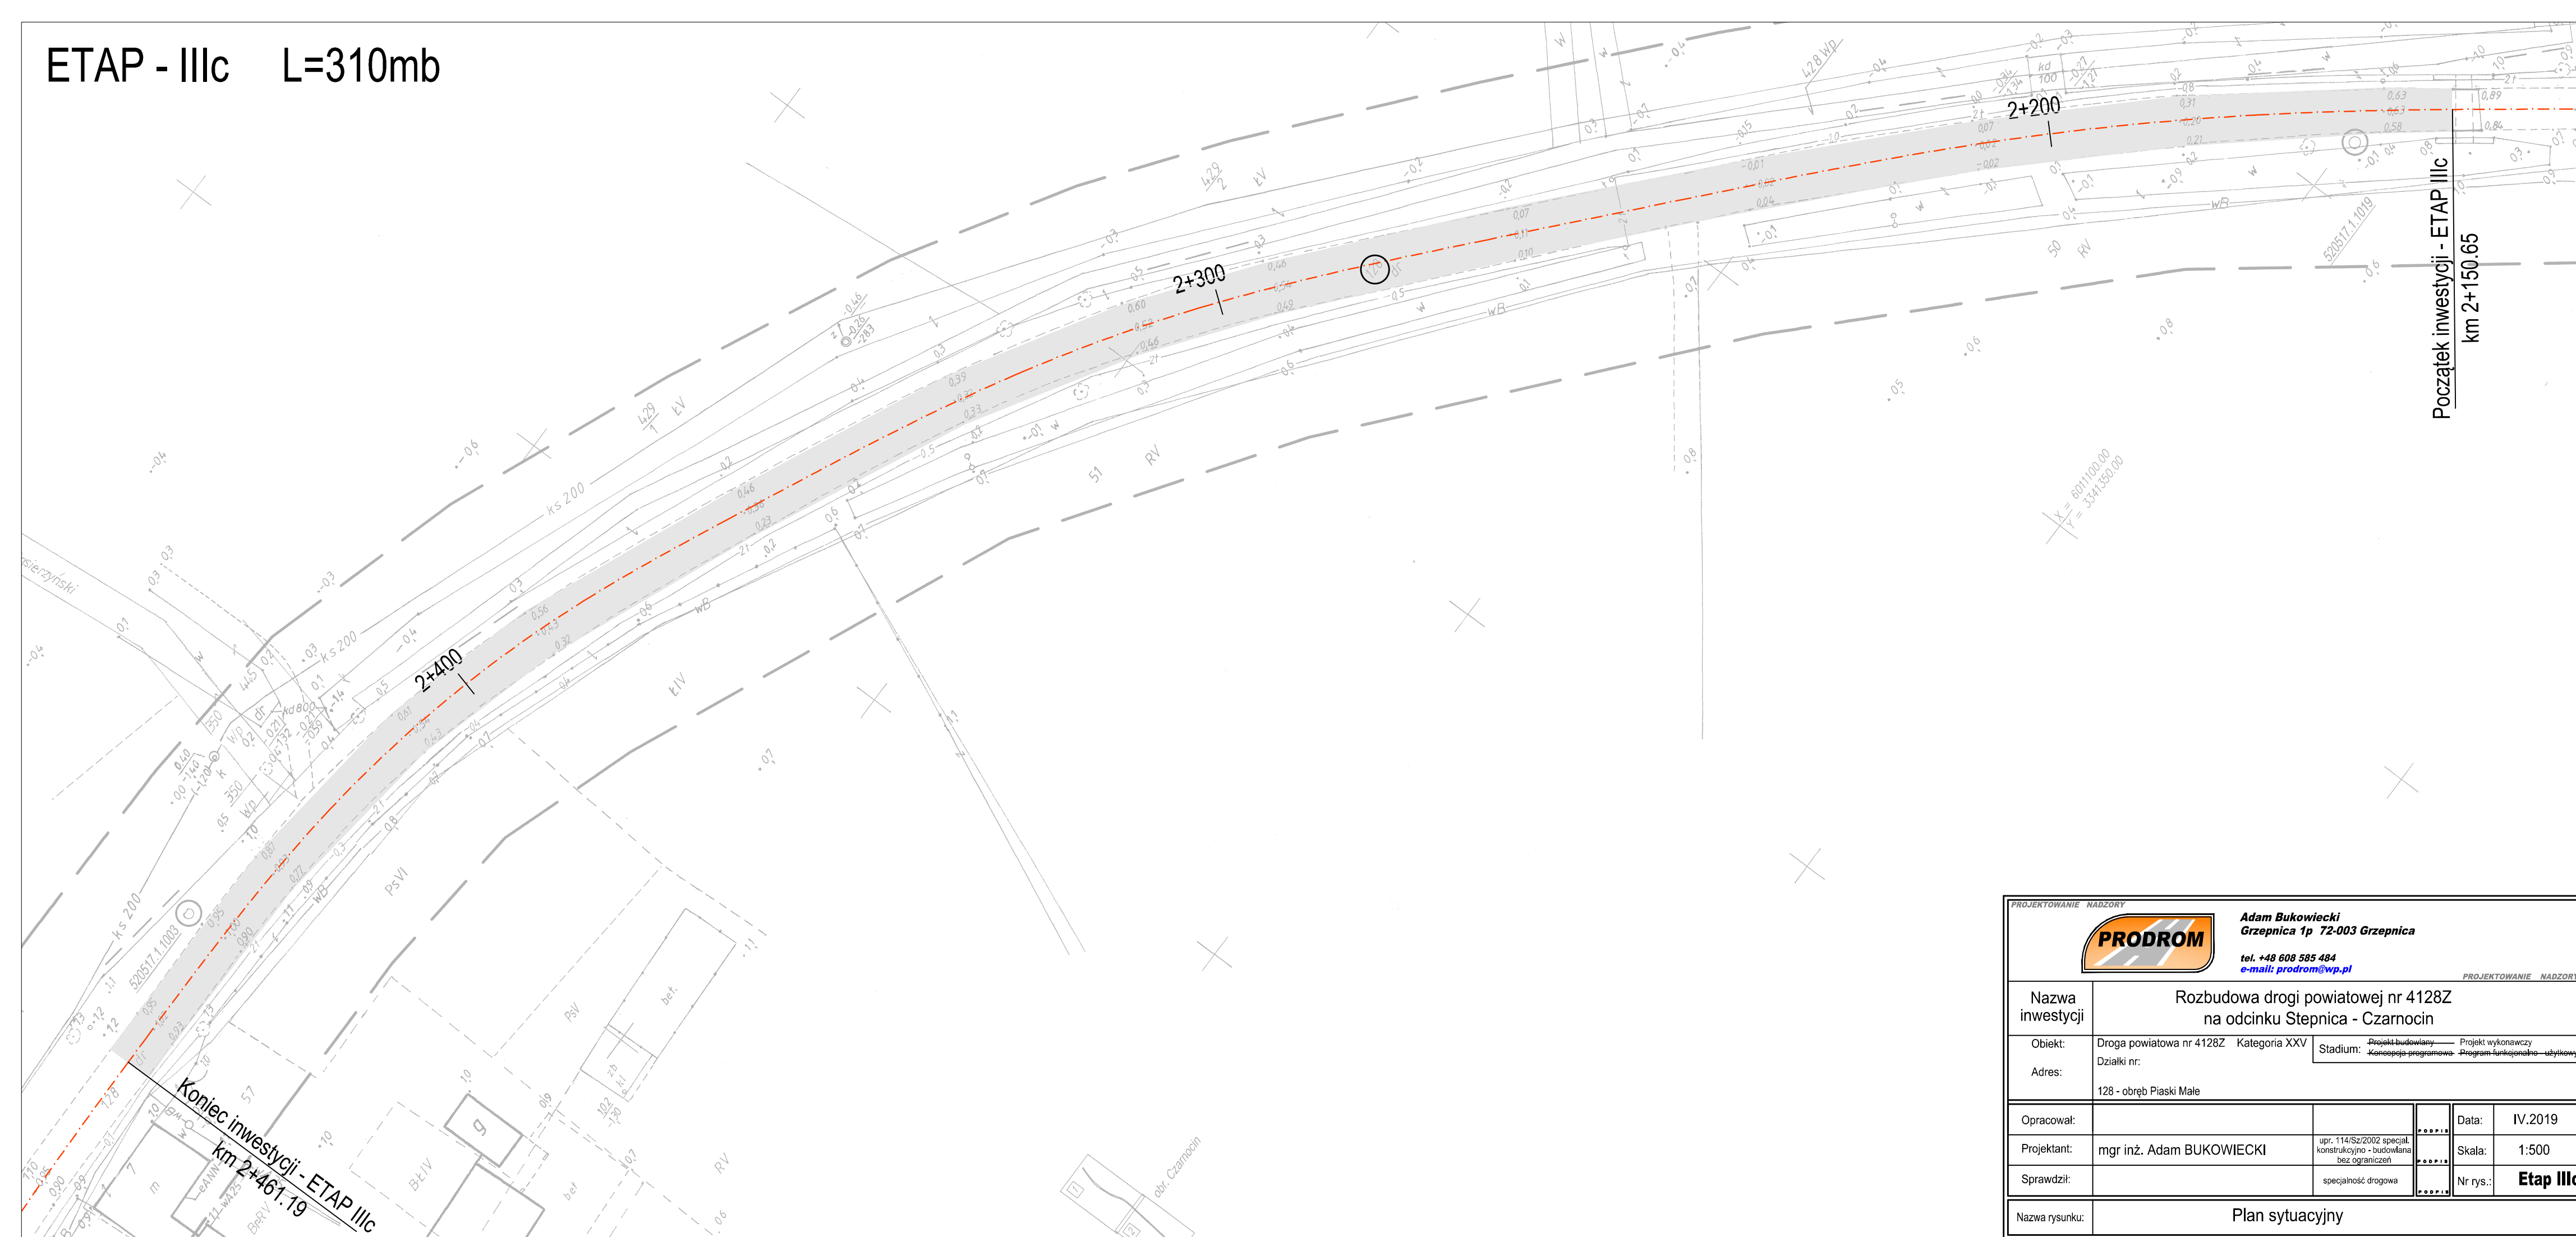

PROJEKTOWANIE NADZORY				<b>Adam Bukowiecki</b> <b>Gzrpnica 1p 72-003 Gzrpnica</b> tel. +48 608 585 484 e-mail: <a href="mailto:prodrom@wp.pl">prodrom@wp.pl</a>	
PROJEKTOWANIE NADZORY					
Nazwa inwestycji		Rozbudowa drogi powiatowej nr 4128Z na odcinku Stepnica - Czarnocin			
Objekt:		Droga powiatowa nr 4128Z		Kategoria XXV	
Adres:		Działki nr:		Stadium: <u>Projekt budowlany</u> — Projekt wykonawczy <u>Koncepto-programowa</u> — <u>Program-funkcjonalno-wykonawczy</u>	
		128 - obręb Piaski Małe			
Opracował:				Data: IV.2019	
Projektant:		mgr inż. Adam BUKOWIECKI		upr. 114/Sz/2002 specjal. konstrukcyjne — budowlana bez ograniczeń	
Sprawdził:				Skala: 1:500 Nr rys.: <b>Etap III</b>	
		specjalność drogowa			
Nazwa rysunku:		Plan sytuacyjny			